


DIRECTORY: C:\USERS\AMANDA\DOCUMENTS\GITHUB\STRUMENTI E METODI\QM-S_4.DWG | PLOTTED ON: 08/05/2017 23:46:04 | BY USER: AMANDA CARZANIGA

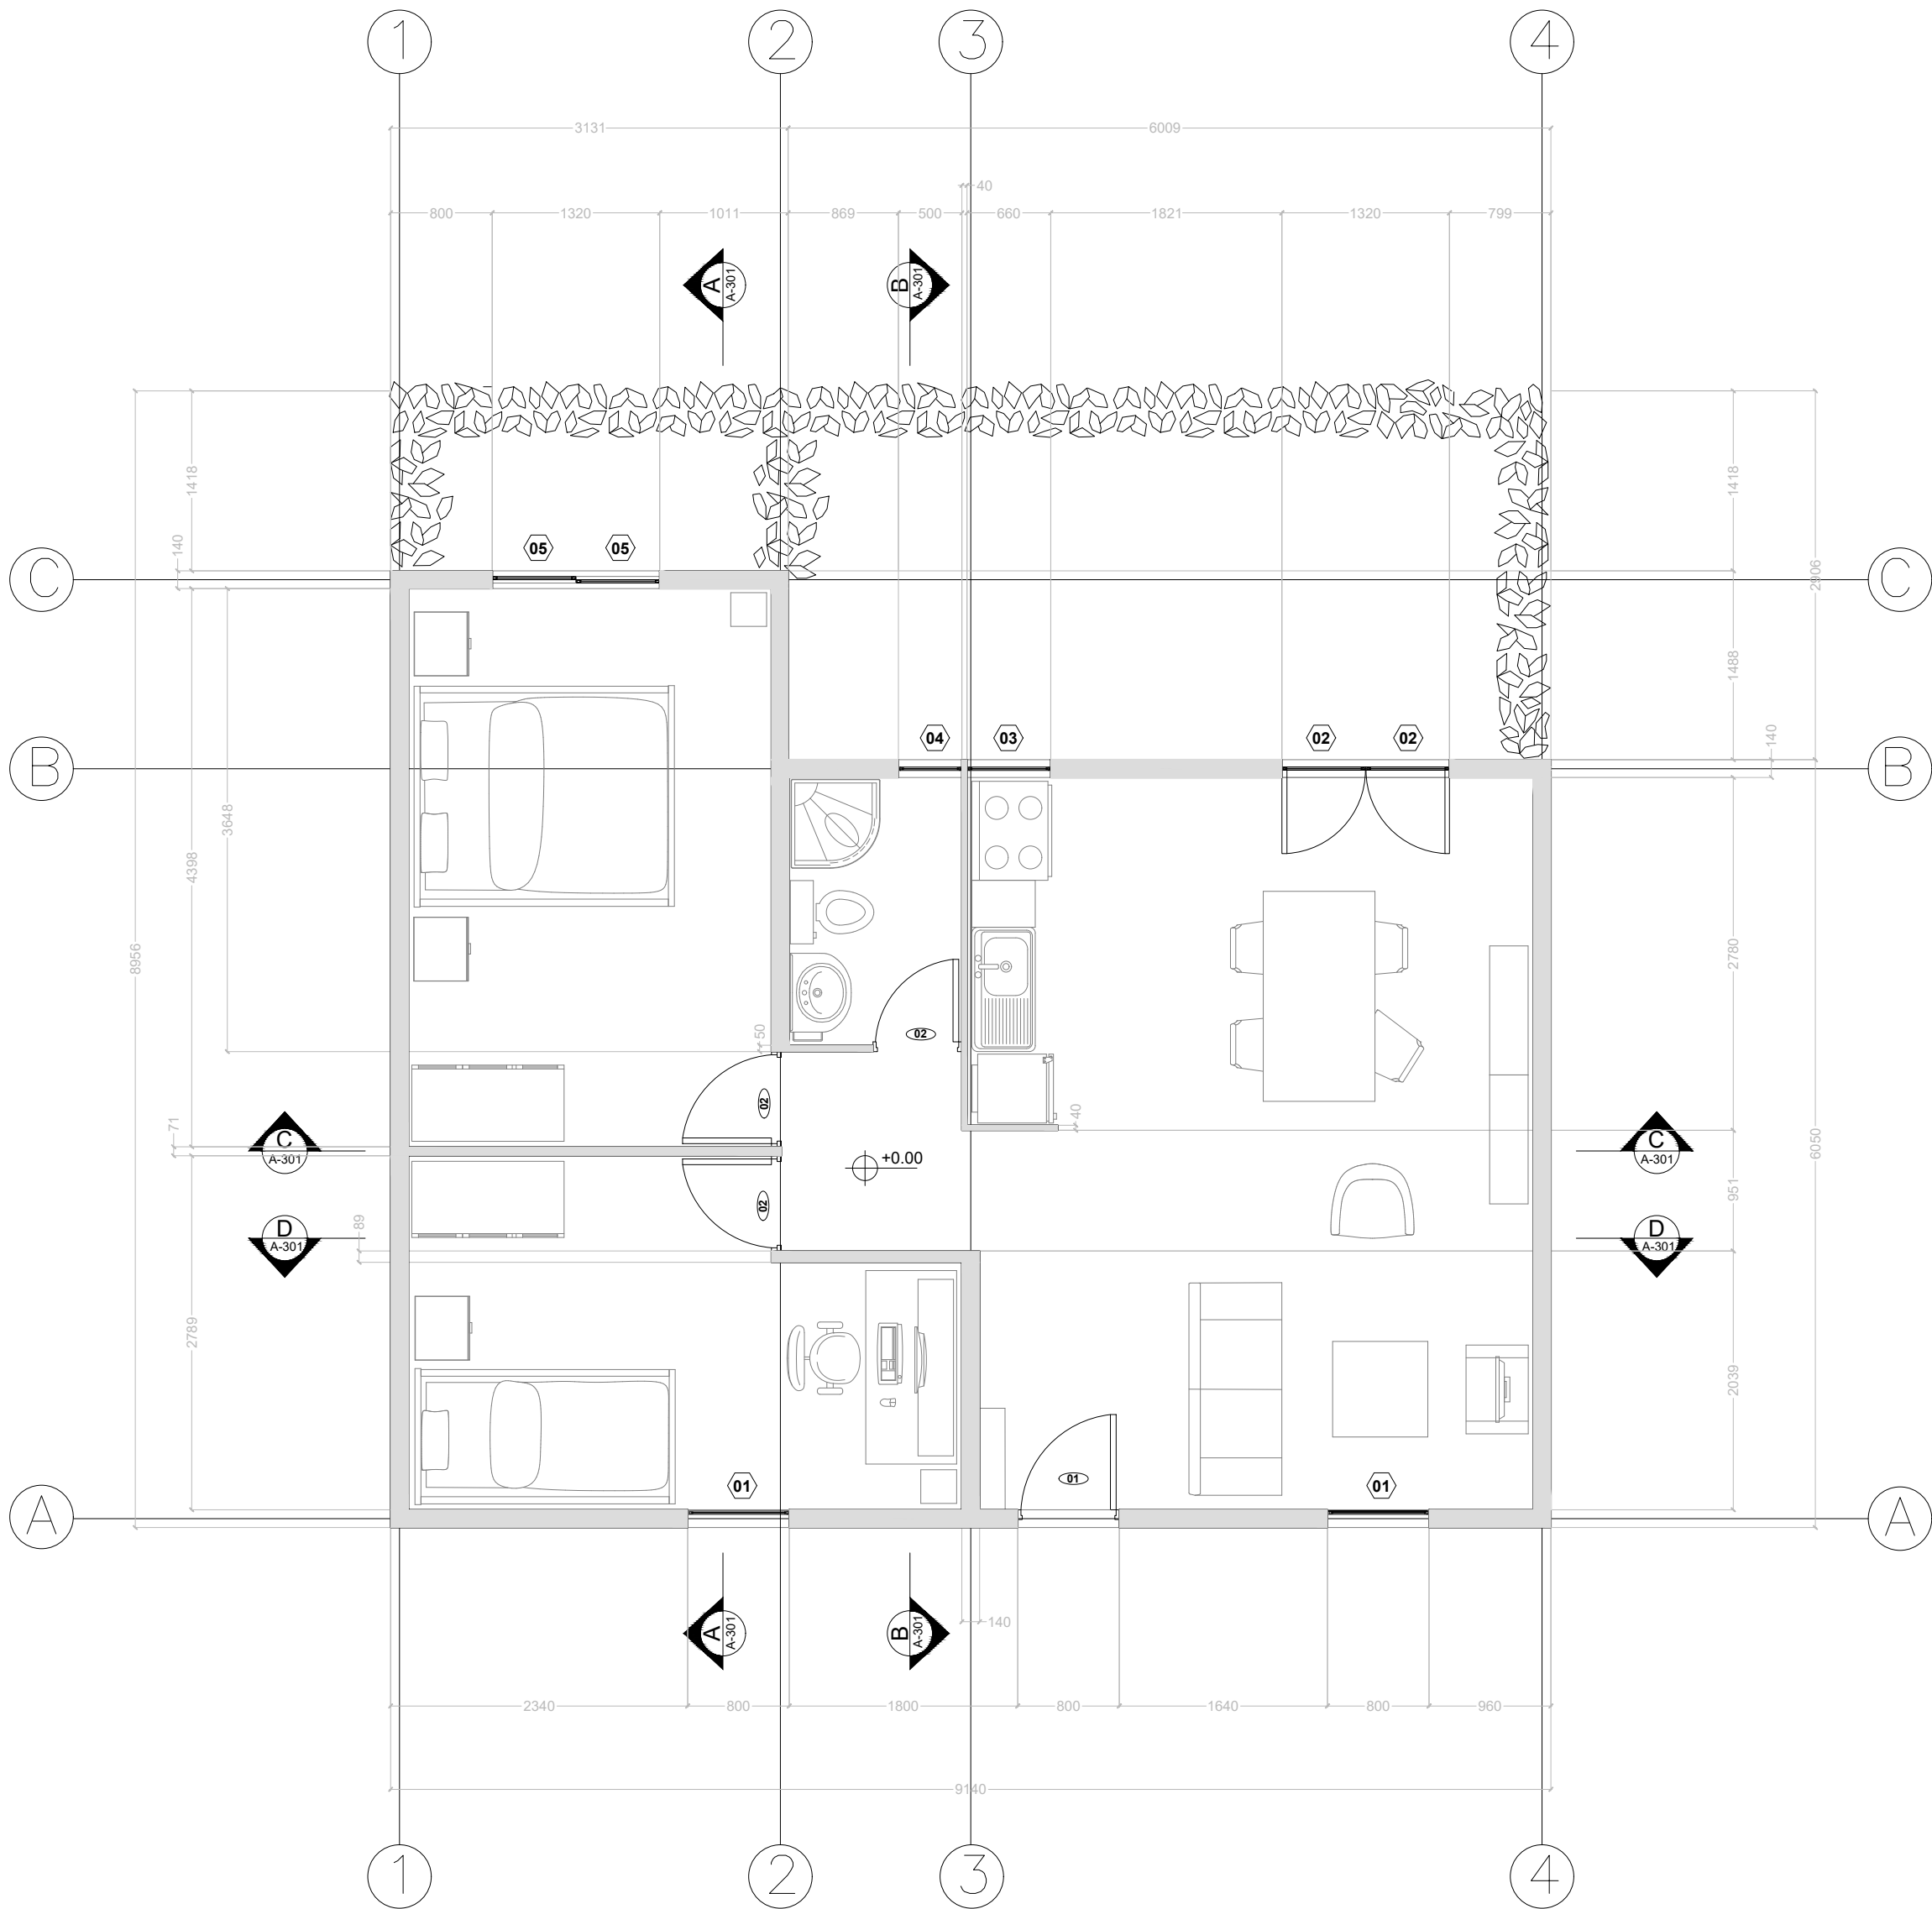

POLITECNICO DI MILANO
 SCUOLA DEL DESIGN
 C.L. DESIGN DEGLI INTERNI
 PROGETTO:

QUINTA MONROY
 -
 SIMPLEX

CORSO:
 STRUMENTI E METODI
 DEL PROGETTO

DOCENTE:
 MARCO FERRARA

STUDENTI:
 CARZANIGA AMANDA
 STOPPA ANDREA
 VILLA ELENA

OGGETTO:
 PIANTA

NOTE:

NOME FILE:
 QM-S_4.dwg

VERS	DATA
A	2017.04.11
TAVOLA NO.: 1 DI 3	

A-101

DATA: 2017/04/11 SCALA: 1:50
 REV: A FORMATO: A2