




DIRECTORY: C:\USERS\AMANDA\DOCUMENTS\GITHUB\STRUMENTI E METODI\QM-S\_4\QM-S\_4.dwg | PLOTTED ON: 08/05/2017 23:44:59 | BY USER: AMANDA CARZANIGA

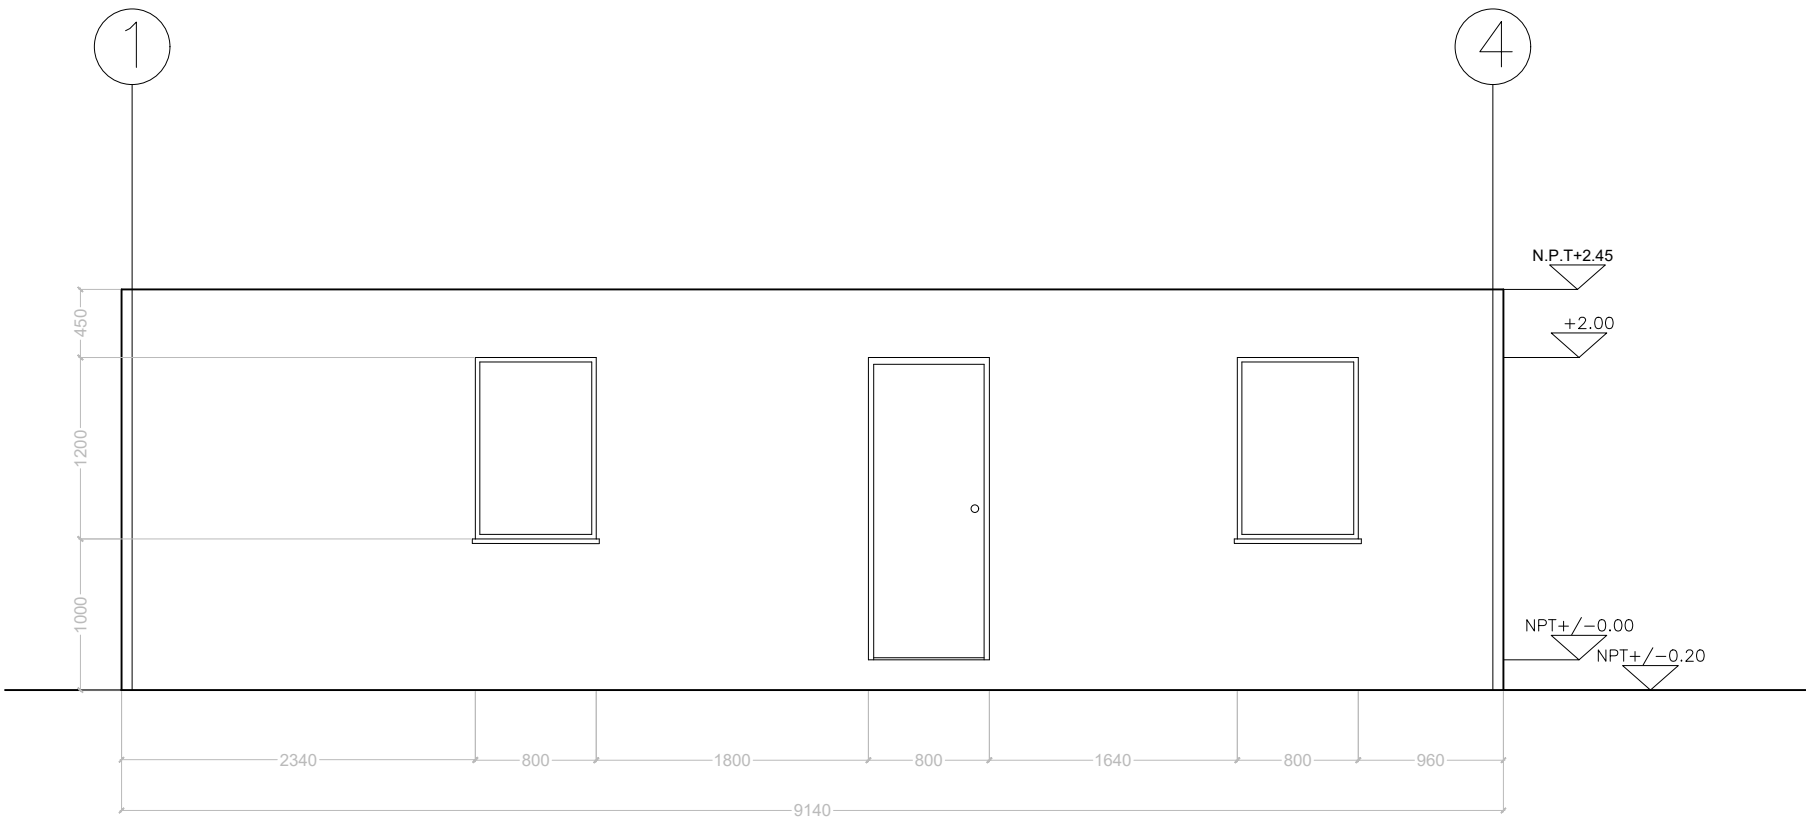


PROSPETTO FRONTALE

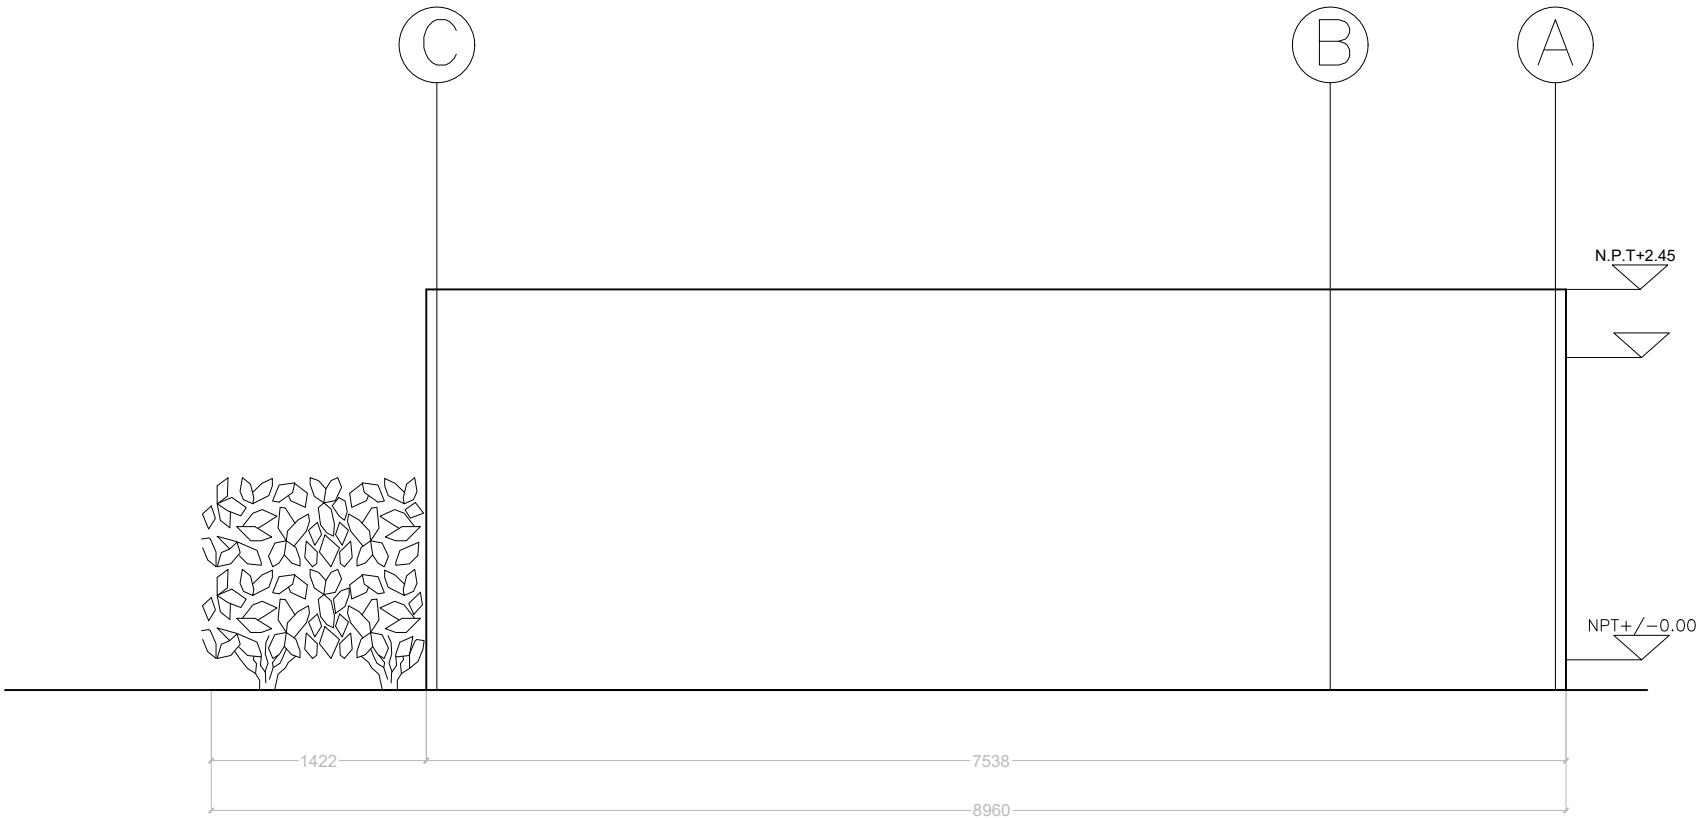

PROSPETTO LATERALE

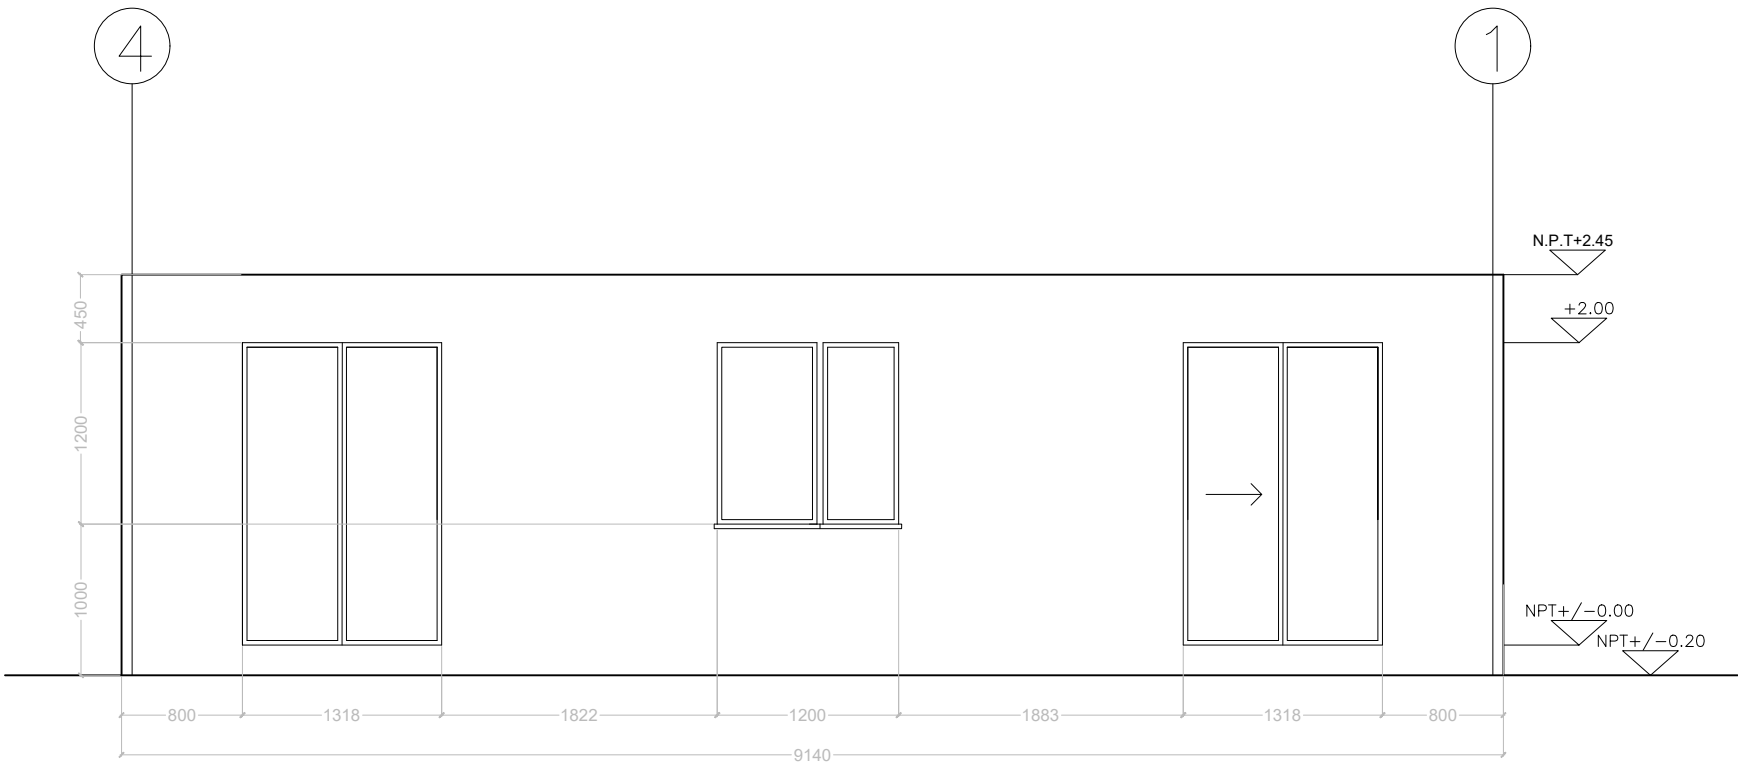

PROSPETTO POSTERIORE

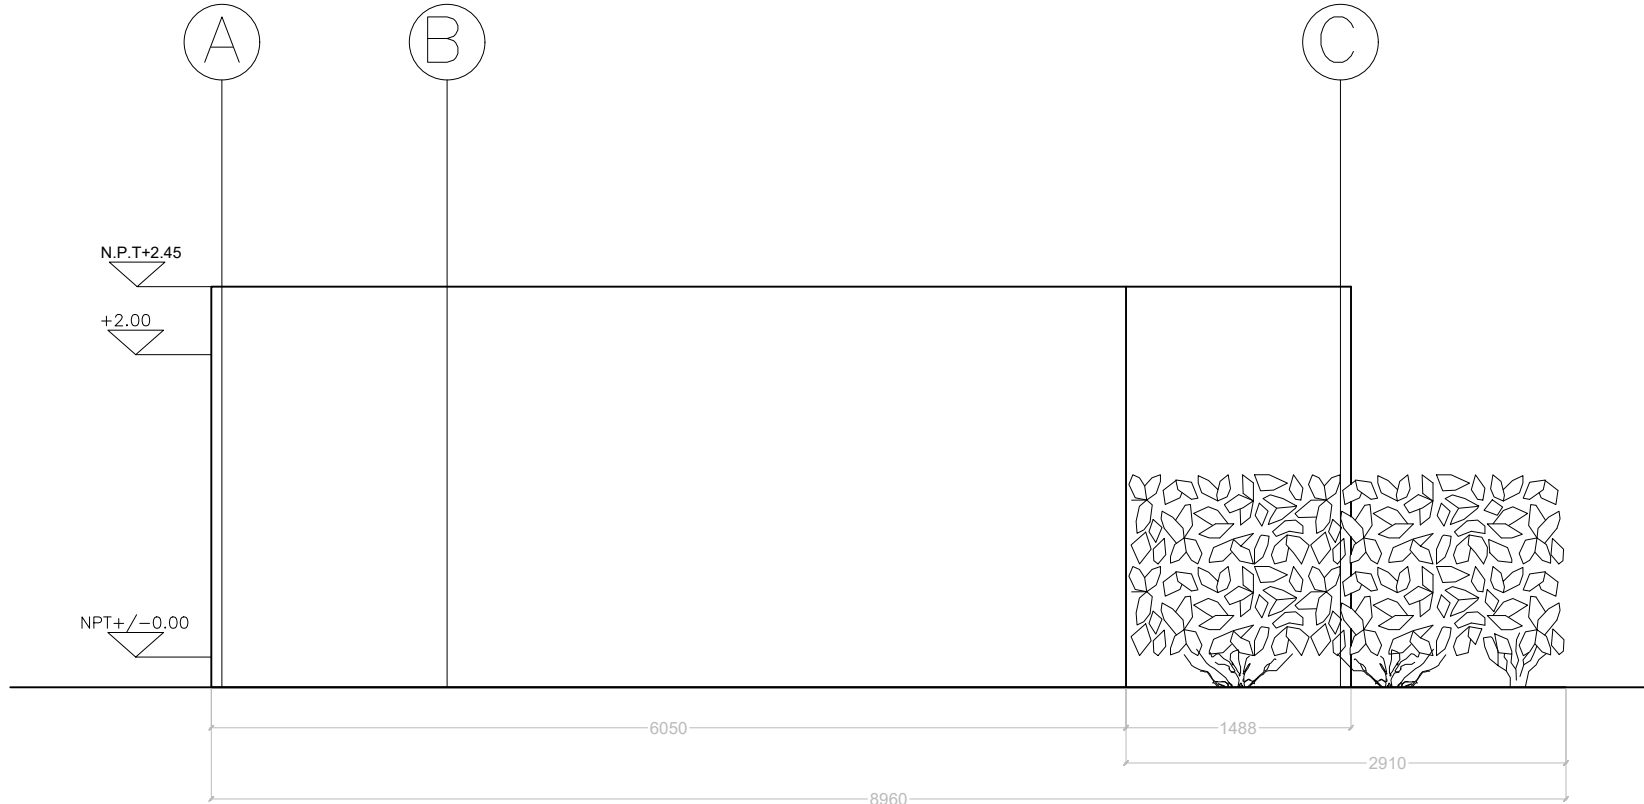

PROSPETTO LATERALE

POLITECNICO DI MILANO  
SCUOLA DEL DESIGN  
C.L. DESIGN DEGLI INTERNI  
PROGETTO:



QUINTA MONROY  
-  
SIMPLEX

CORSO:  
STRUMENTI E METODI  
DEL PROGETTO

DOCENTE:  
MARCO FERRARA

STUDENTI:  
CARZANIGA AMANDA  
STOPPA ANDREA  
VILLA ELENA

OGGETTO:  
PROSPETTI

NOTE:  
PROSPETTI FRONTALE,  
POSTERIORE, LATERALI

NOME FILE:  
QM-S\_4.dwg

VERS DATA

A 2017.04.11  
TAVOLA NO.: 2 DI 3

A-201

DATA: 2017/04/11 SCALA: 1:50  
REV: A FORMATO: A2

10 0.5m 11 1.25m 2.5m