


DIRECTORY: C:\USERS\AMANDA\DOCUMENTS\GITHUB\STRUMENTI E METODI\QM-S_4.DWG | PLOTTED ON: 04/07/2017 10:14:56 | BY USER: AMANDA CARZANIGA

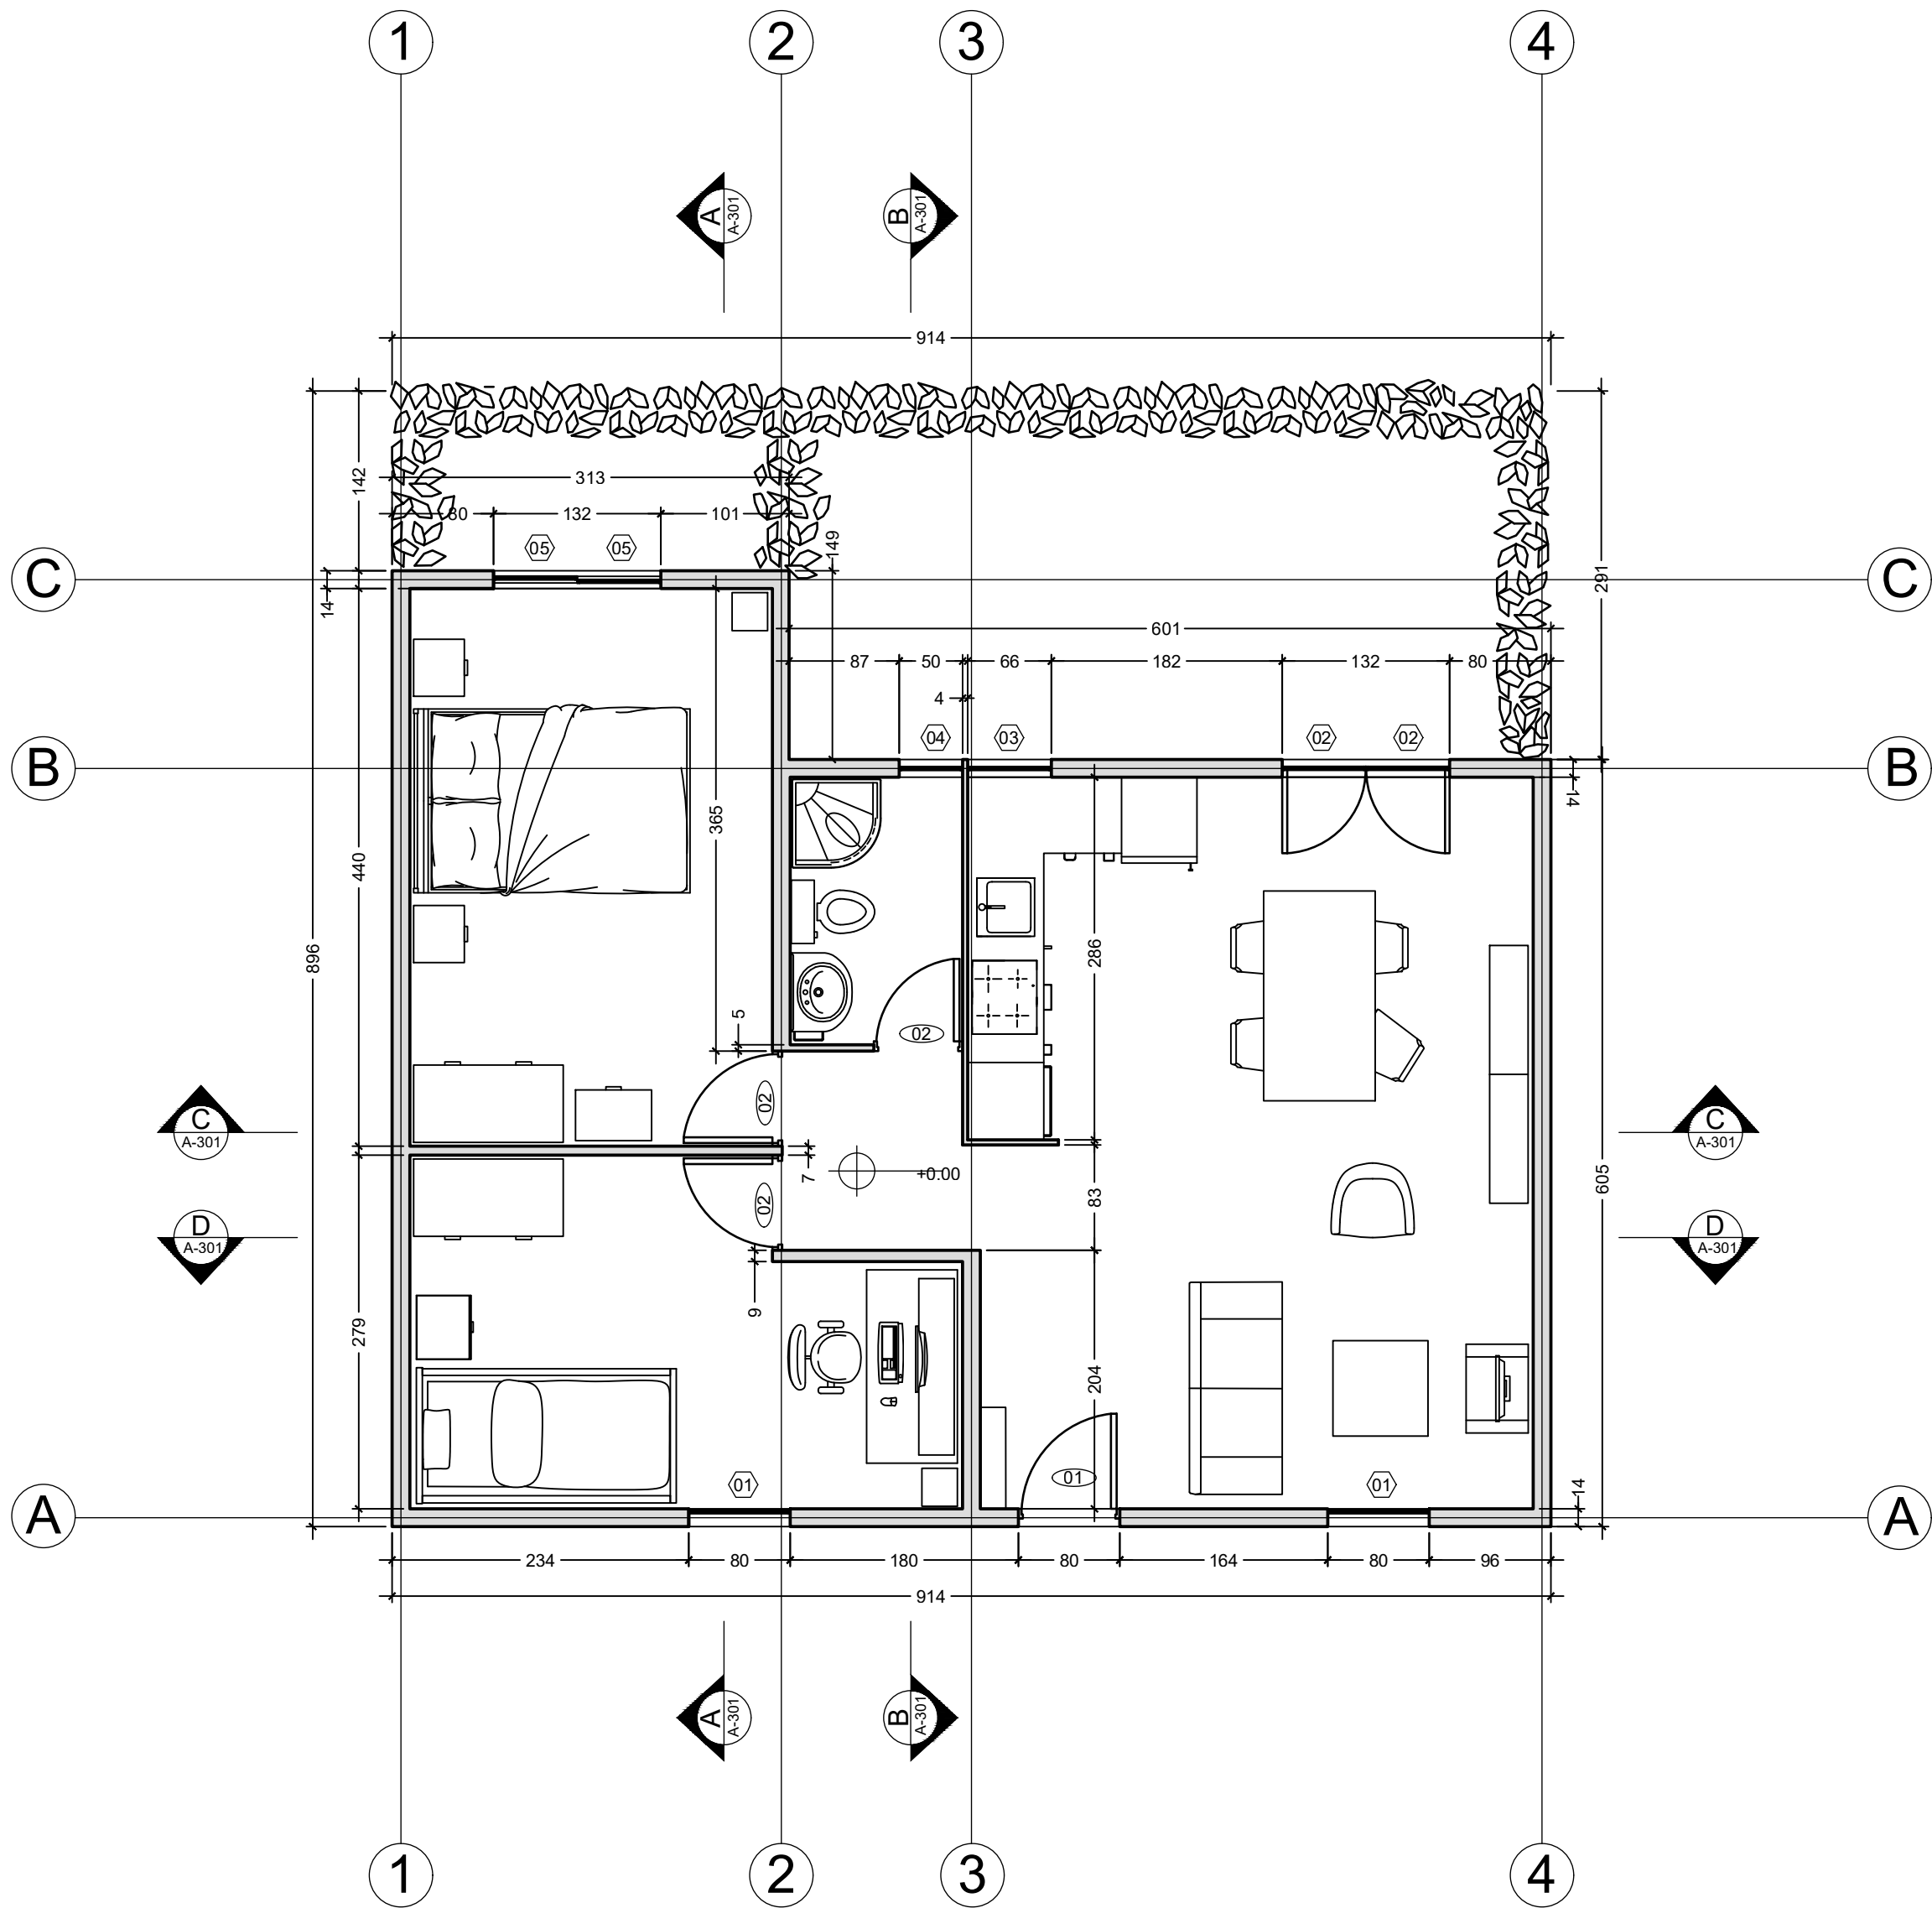

POLITECNICO DI MILANO
SCUOLA DEL DESIGN
C.L. DESIGN DEGLI INTERNI
PROGETTO:

QUINTA MONROY - SIMPLEX

CORSO:
STRUMENTI E METODI
DEL PROGETTO

DOCENTE:
MARCO FERRARA

STUDENTI:
CARZANIGA AMANDA

OGGETTO:
PIANTA

NOTE:

NOME FILE:
QM-S_4.dwg

VERS DATA

A 2017.05.12


TAVOLA NO.: 1 DI 3

A-101


DATA: 2017/05/12 SCALA: 1:50
REV: A FORMATO: A2

10 10.5m 1.25m 2.5m


DIRECTORY: C:\USERS\AMANDA\DOCUMENTS\GITHUB\STRUMENTI E METODI\QM-S_4.DWG | PLOTTED ON: 03/07/2017 18:05:47 | BY USER: AMANDA CARZANIGA

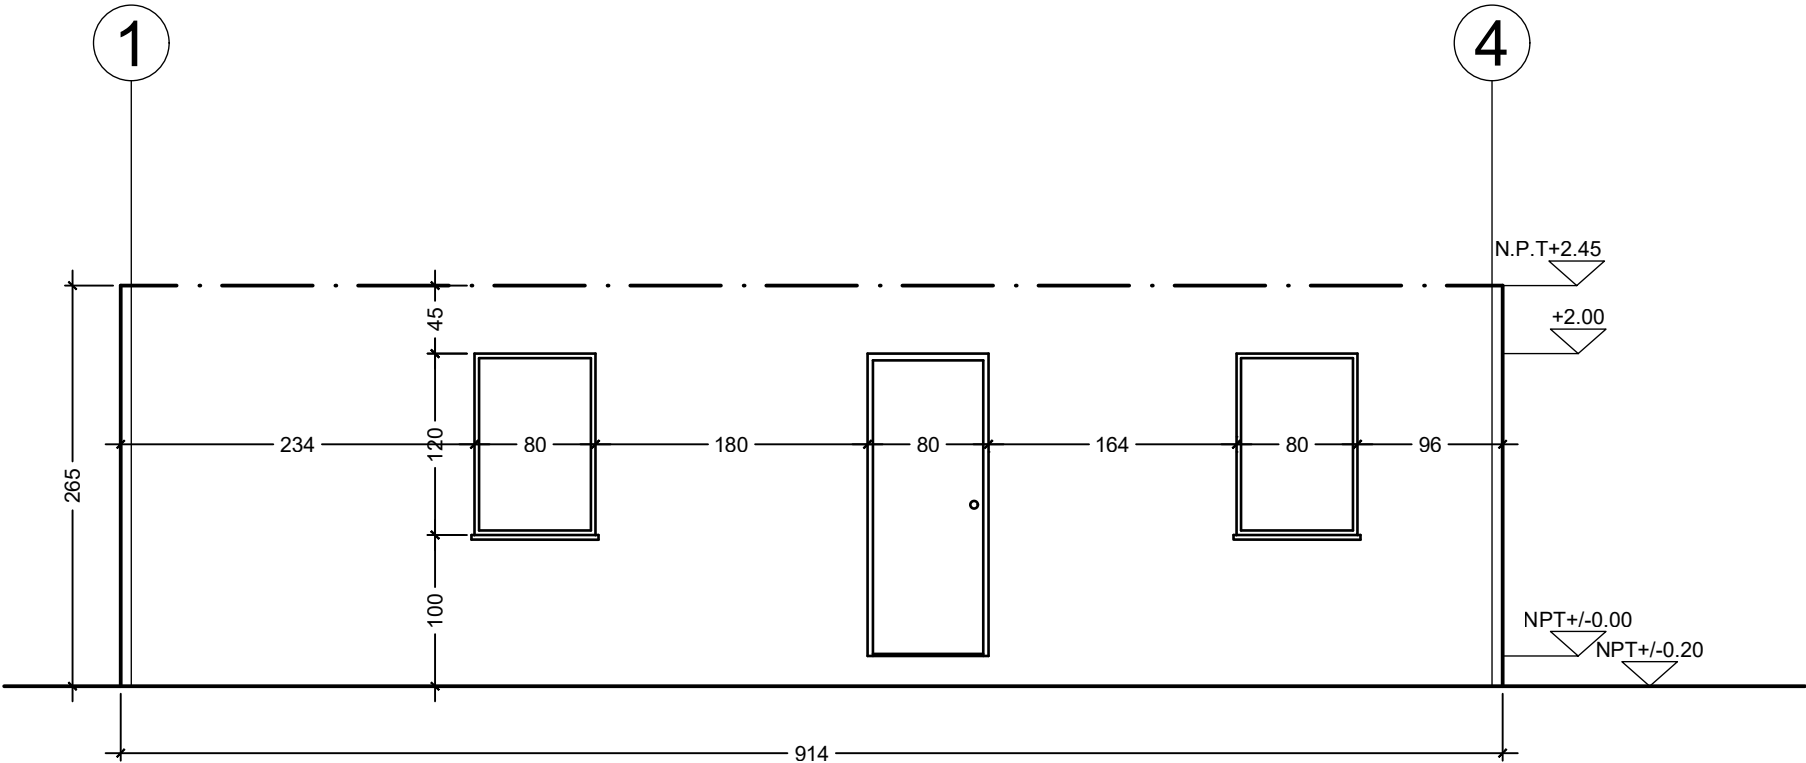


PROSPETTO FRONTALE

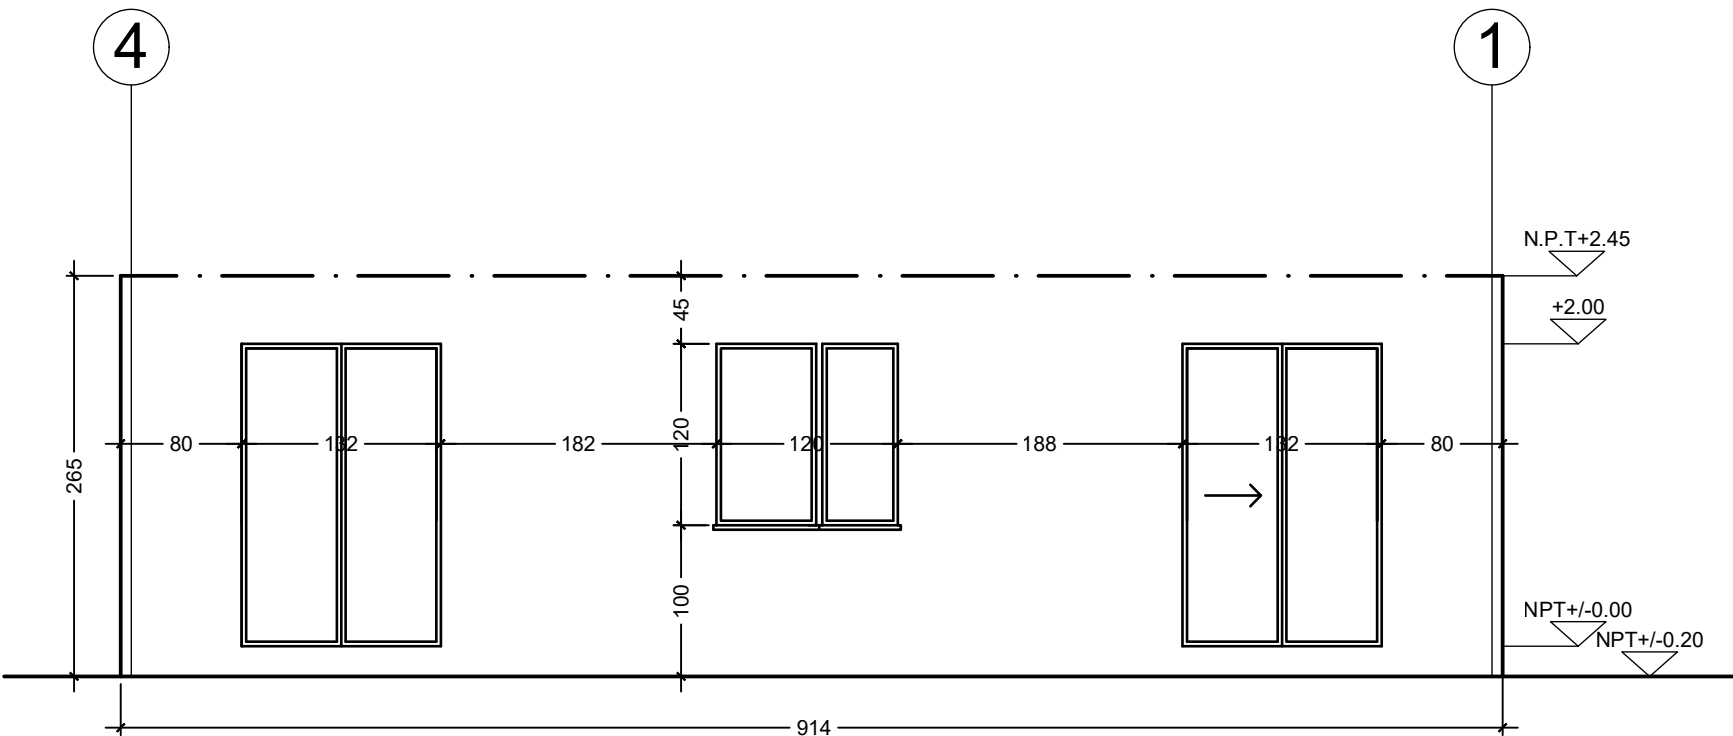

PROSPETTO POSTERIORE

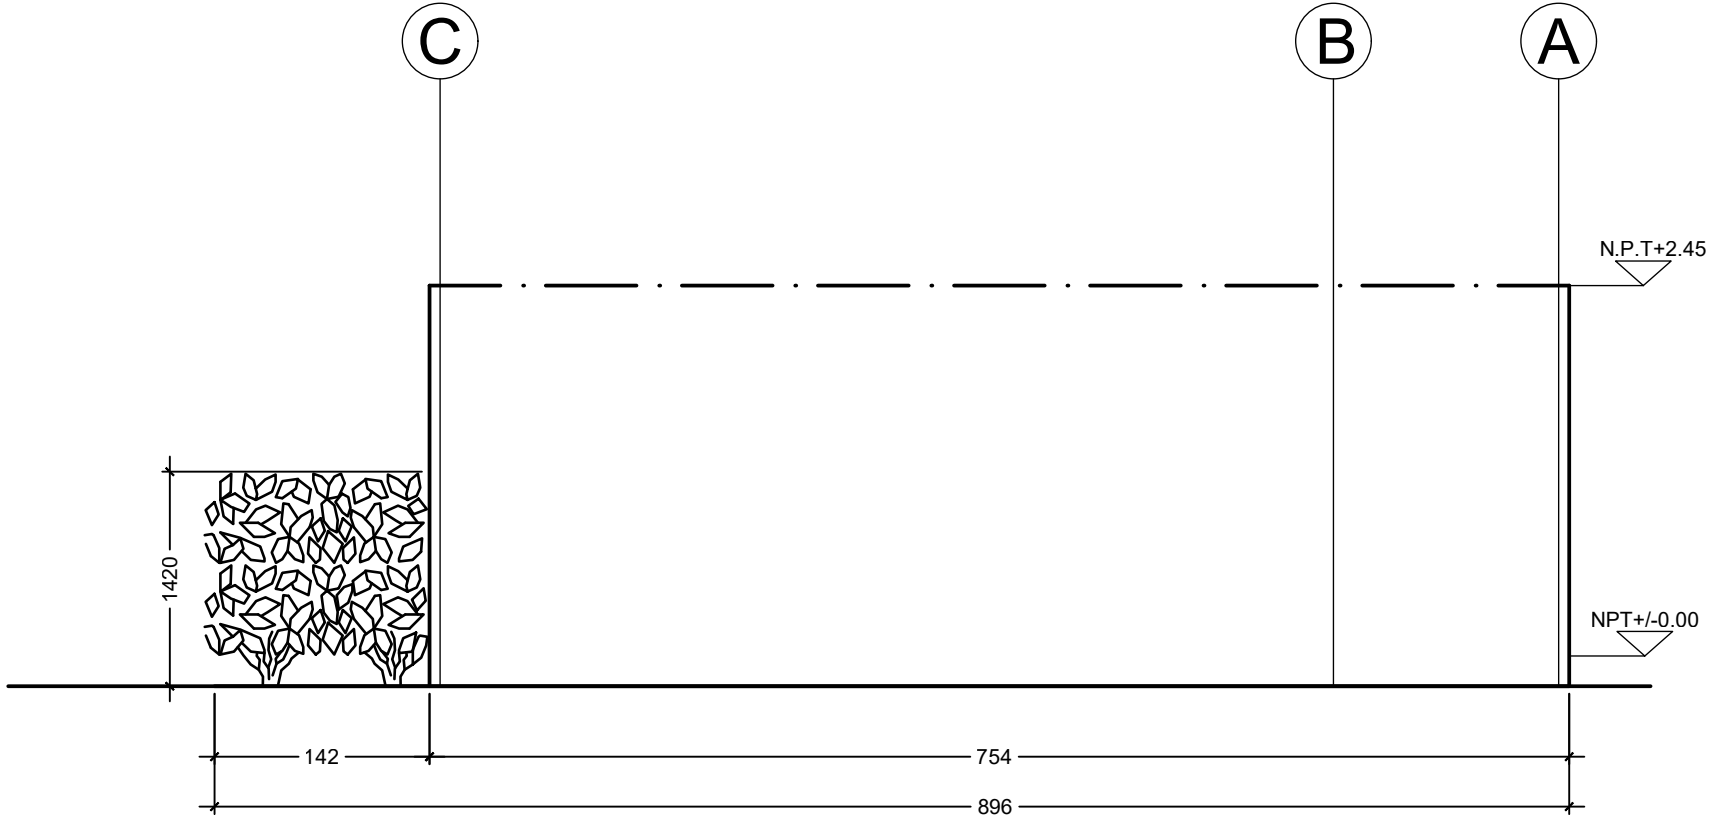

PROSPETTO LATERALE

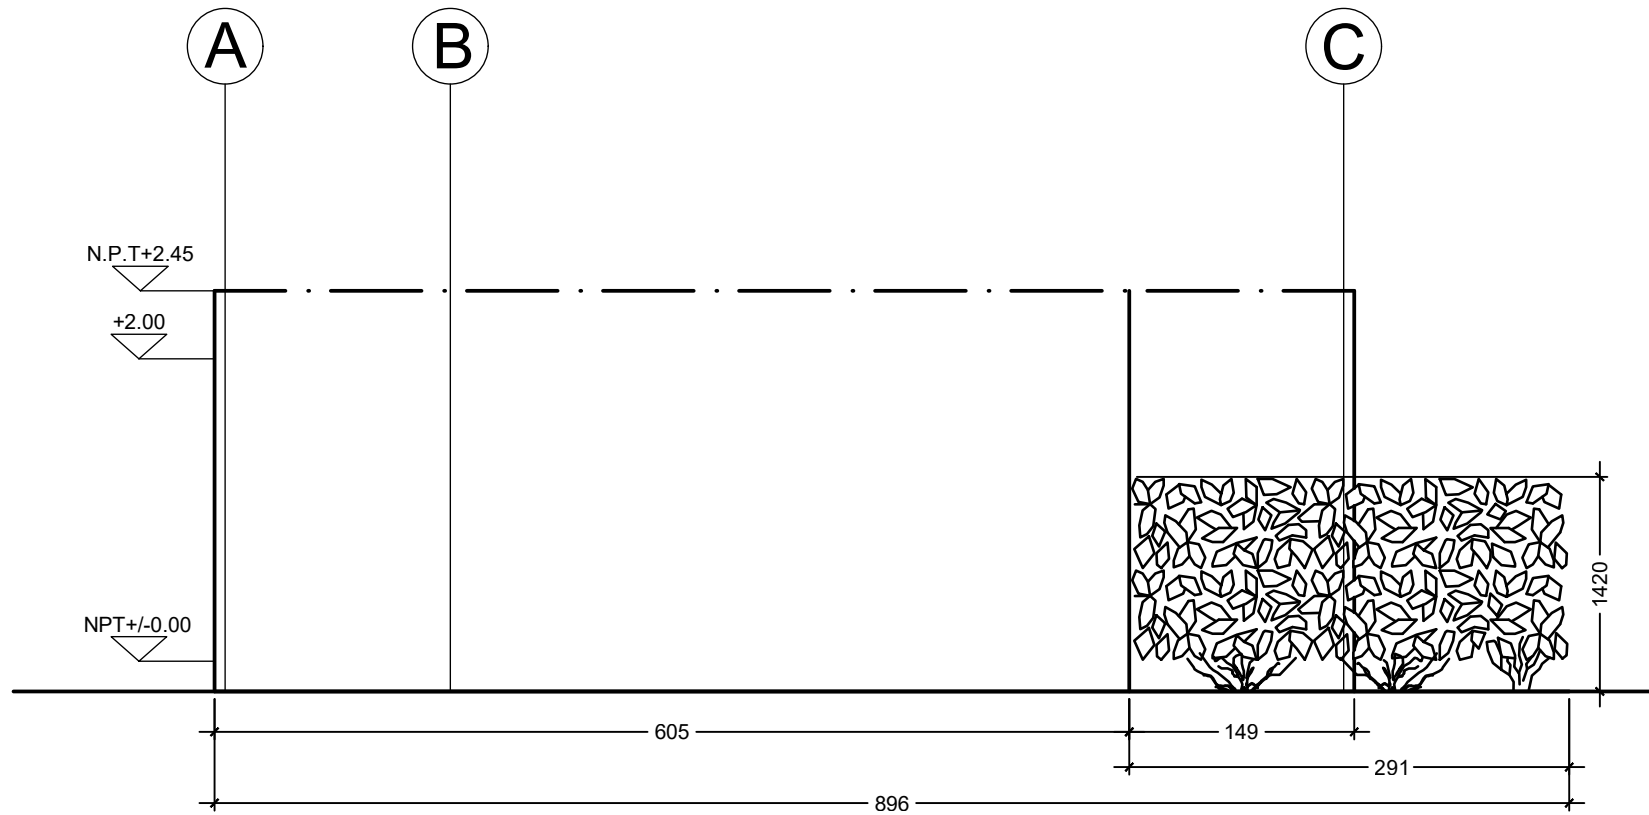

PROSPETTO LATERALE

POLITECNICO DI MILANO
 SCUOLA DEL DESIGN
 C.L. DESIGN DEGLI INTERNI
 PROGETTO:

QUINTA MONROY
 -
 SIMPLEX

CORSO:
 STRUMENTI E METODI
 DEL PROGETTO

DOCENTE:
 MARCO FERRARA

STUDENTI:
 AMANDA CARZANIGA

OGGETTO:
 PROSPETTI

NOTE:
 -

NOME FILE:
 QM-S_4.dwg


VERS DATA

A YYYY.MM.DD
 TAVOLA NO.: 2 DI 3


A201

DATA: 2017/06/06 SCALA: 1:50
 REV: A FORMATO: A2


DIRECTORY: C:\USERS\AMANDA\DOCUMENTS\GITHUB\STRUMENTI E METODI\QM-S_4\QM-S_4.dwg | PLOTTED ON: 04/07/2017 10:38:14 | BY USER: AMANDA CARZANIGA

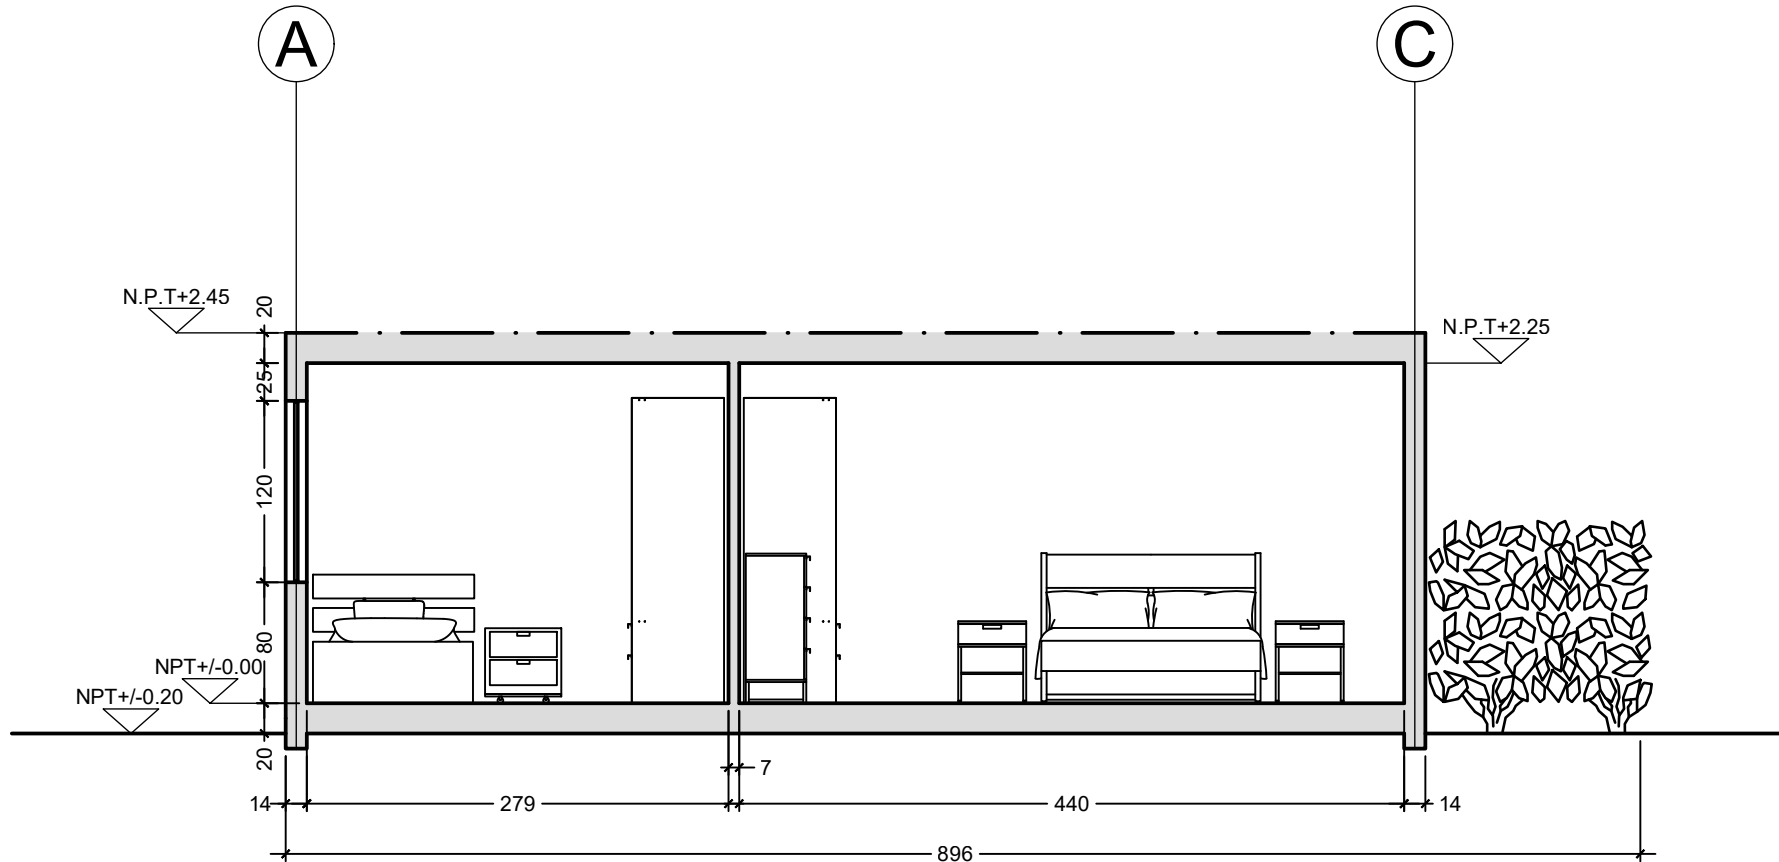


SEZIONE A

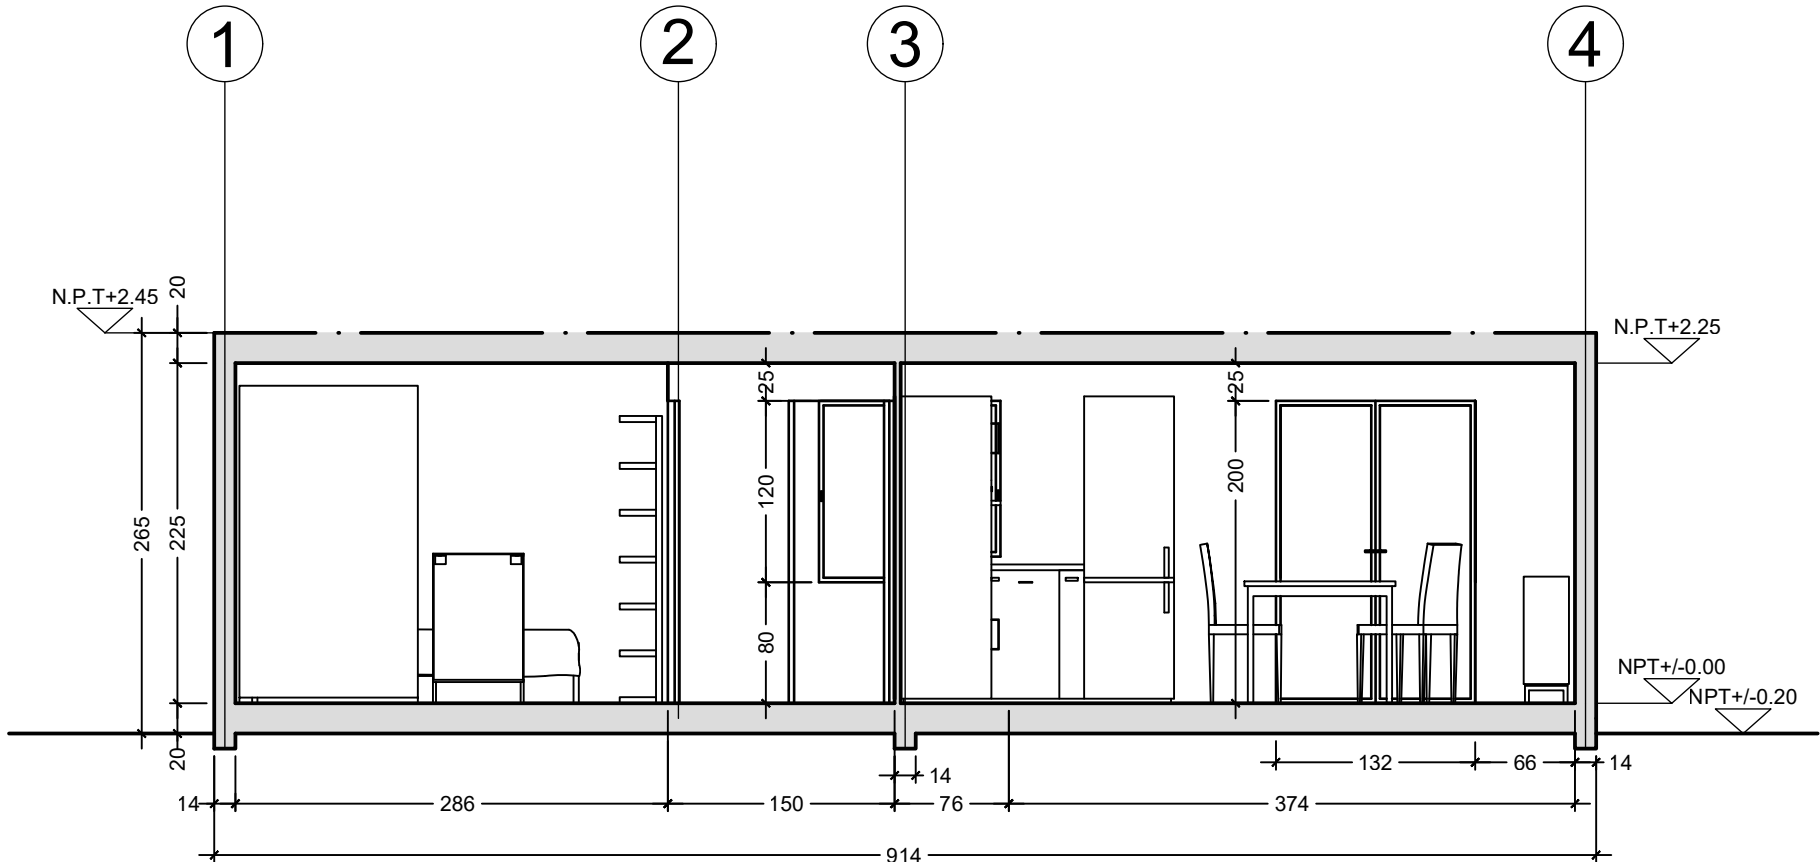

SEZIONE C

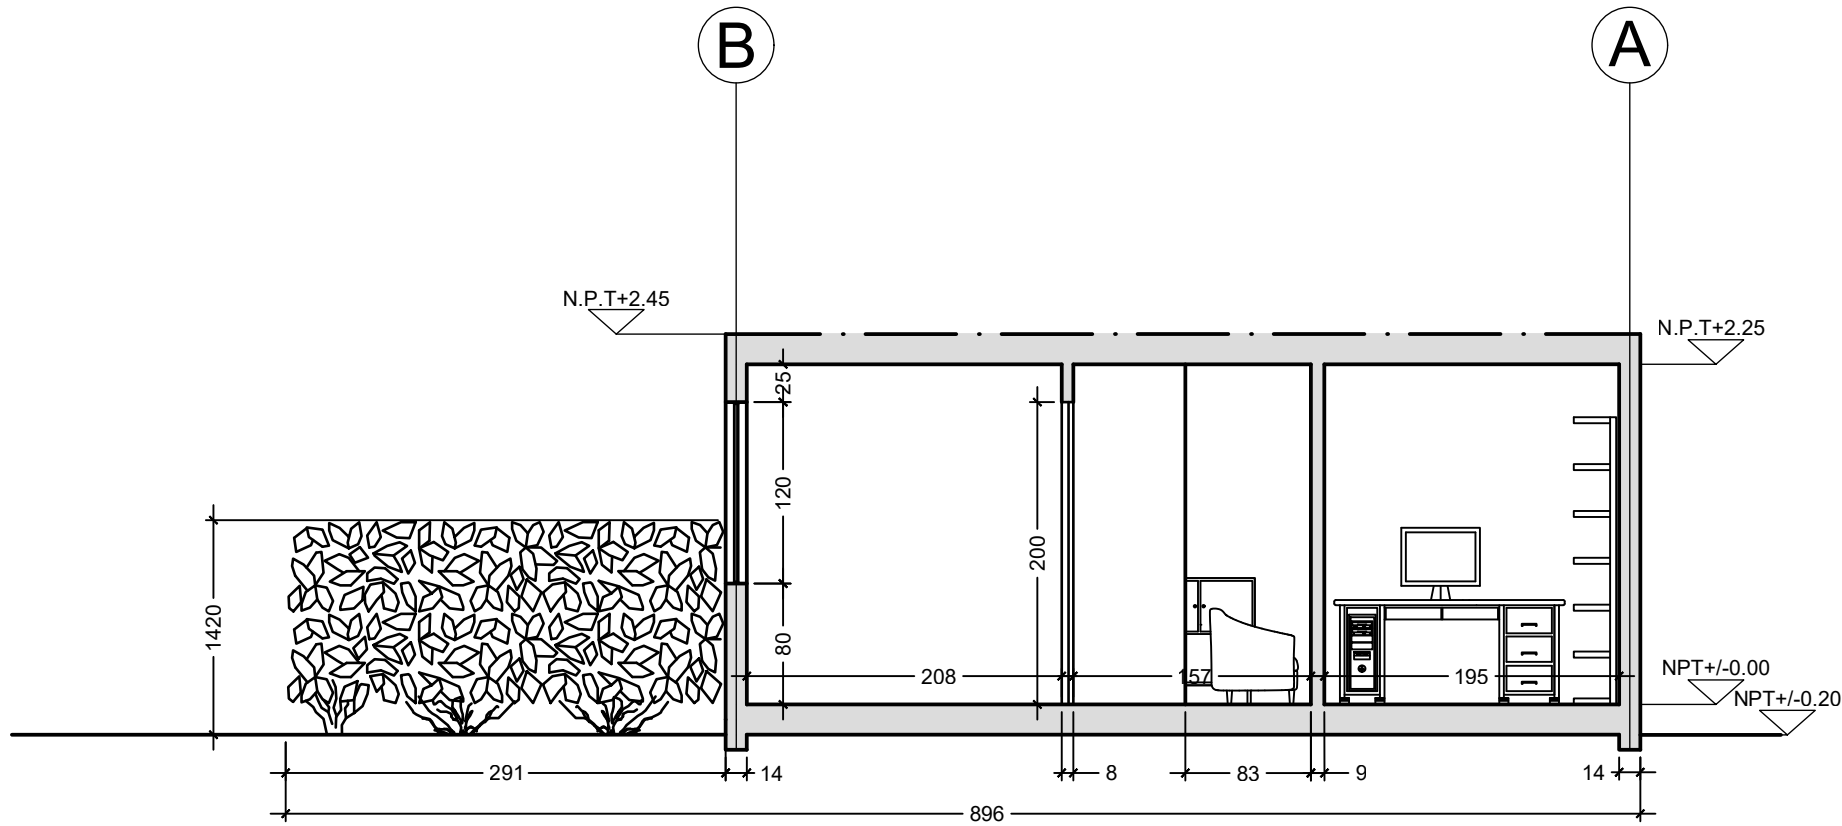

SEZIONE B

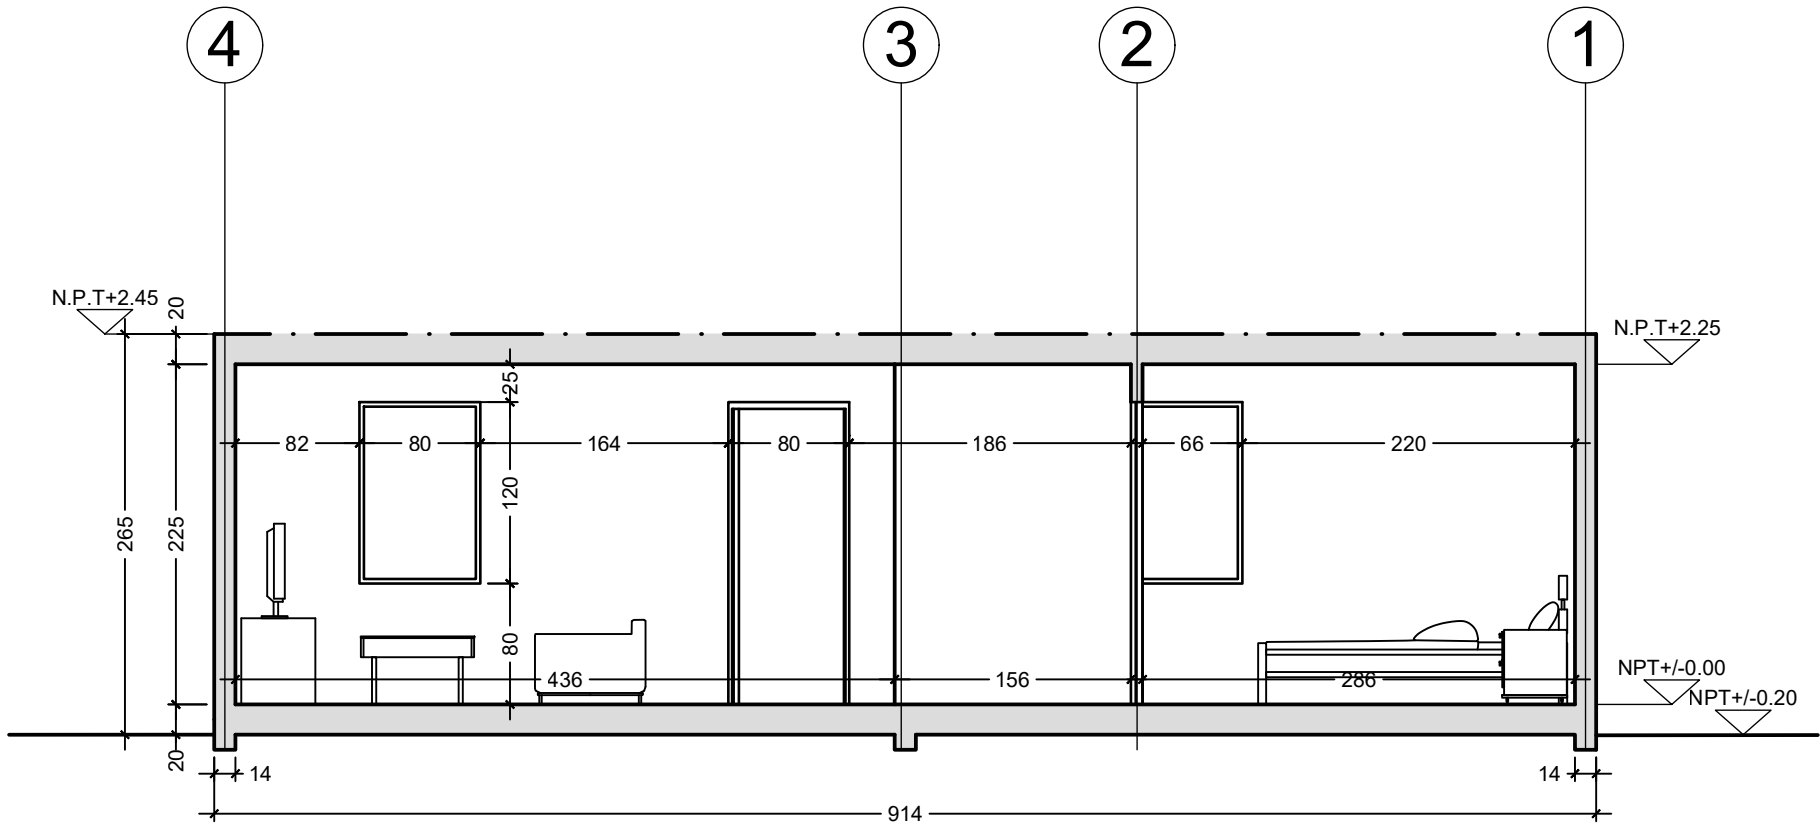

SEZIONE D

POLITECNICO DI MILANO
SCUOLA DEL DESIGN
C.L. DESIGN DEGLI INTERNI
PROGETTO:

QUINTA MONROY
-
SIMPLEX

CORSO:
STRUMENTI E METODI
DEL PROGETTO

DOCENTE:
MARCO FERRARA

STUDENTI:
CARZANIGA AMANDA

OGGETTO:
SEZIONI

NOTE:
SEZIONI A - B - C - D

NOME FILE:
QM-S_4.dwg

VERS DATA

A 2017.05.12

TAVOLA NO.: 3 DI 3

A 2017.05.12

TAVOLA NO.: 3 DI 3

A-301

DATA: 2017/05/12 SCALA: 1:50
REV: A FORMATO: A2

10 10.5m 1.25m 2.5m