




DIRECTORY: C:\USERS\AMANDA\DOCUMENTS\IGTHUB\STRUMENTI E METODI\QM-S\_4.DWG | PLOTTED ON: 08/05/2017 23:52:11 | BY USER: AMANDA CARZANIGA

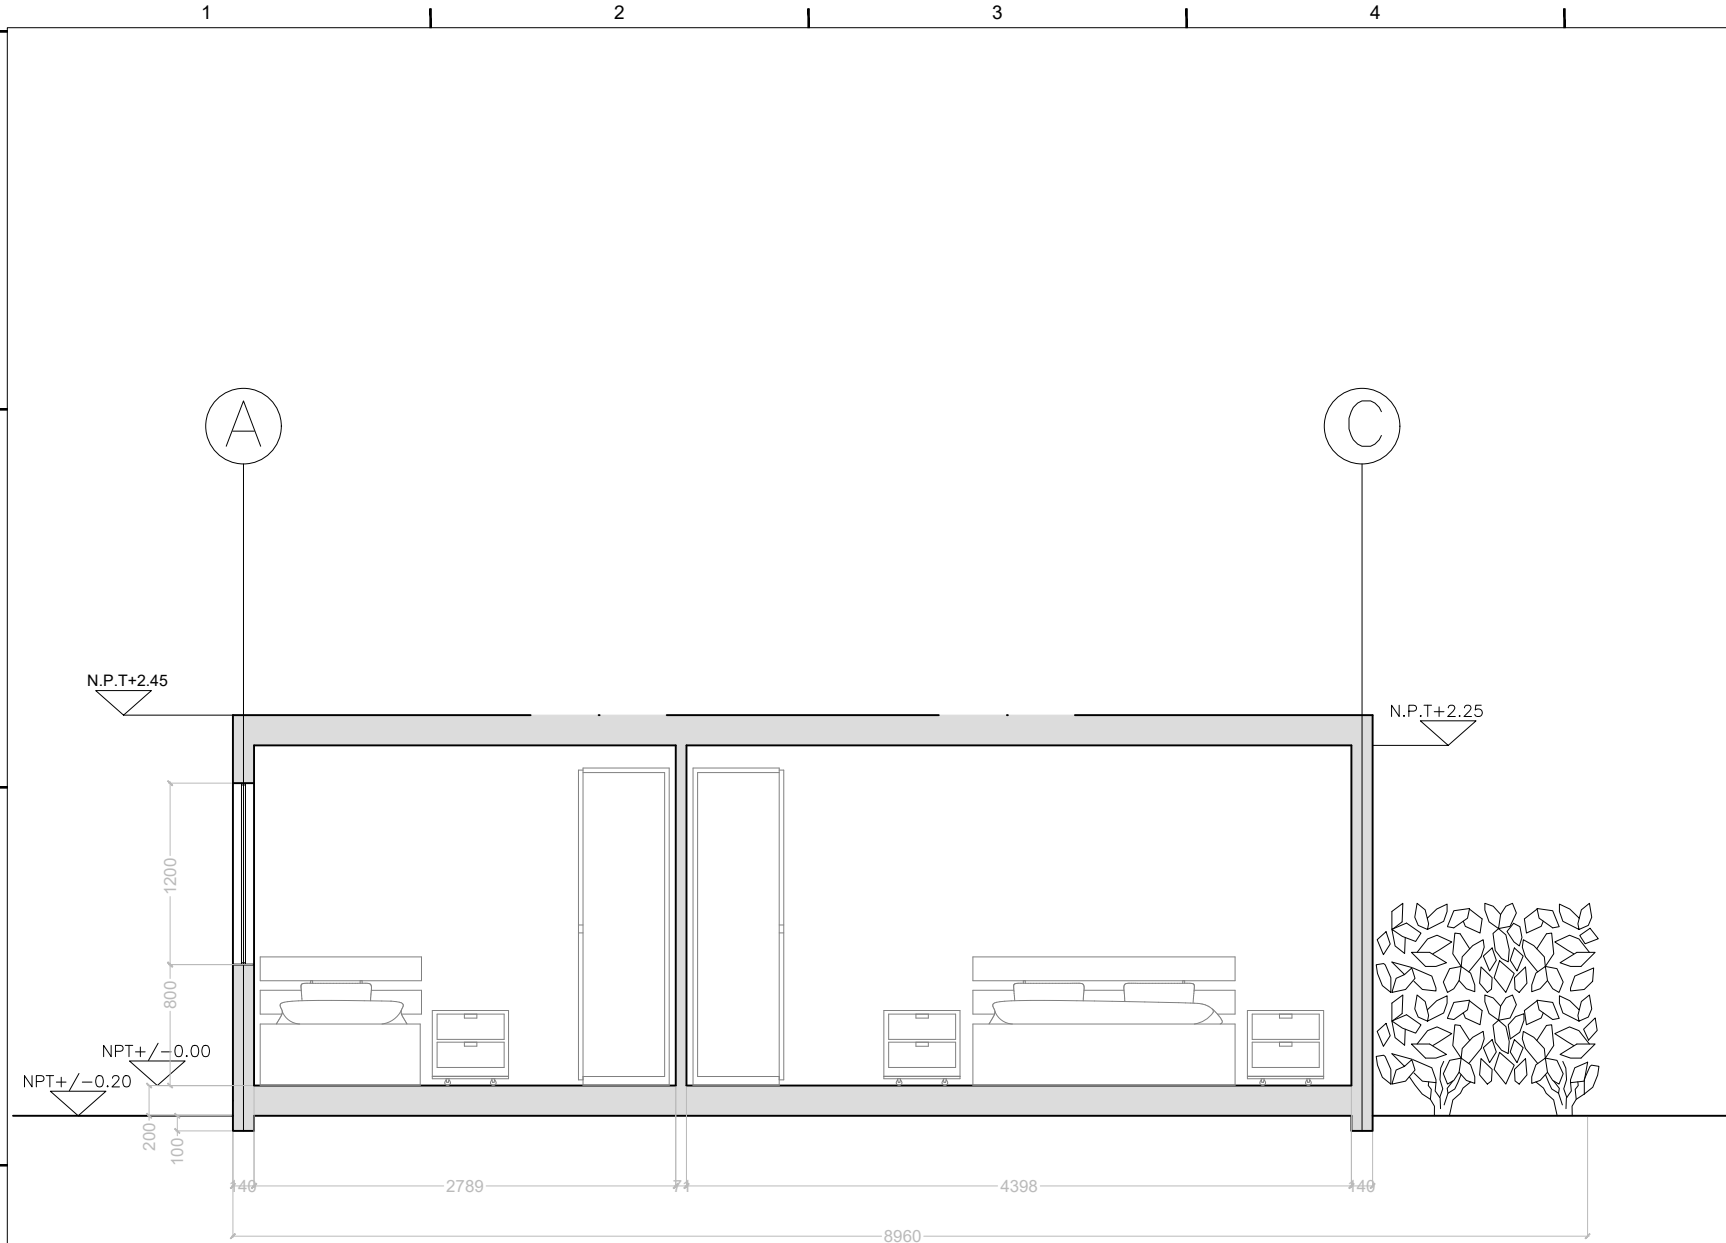


SEZIONE A-A

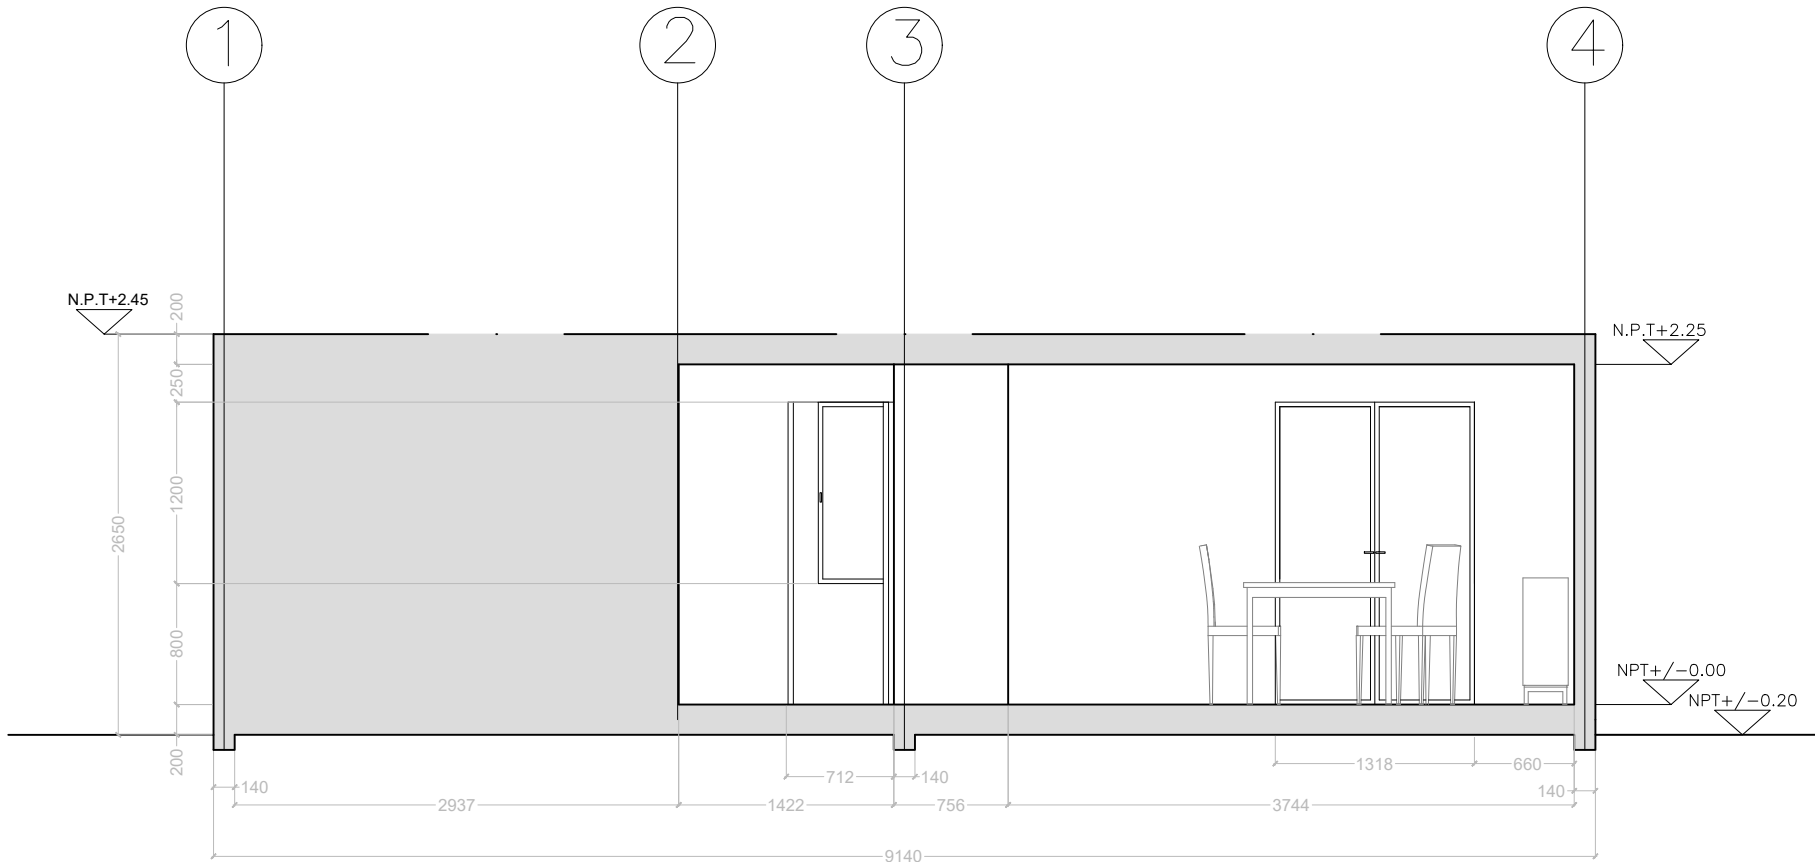

SEZIONE C-C

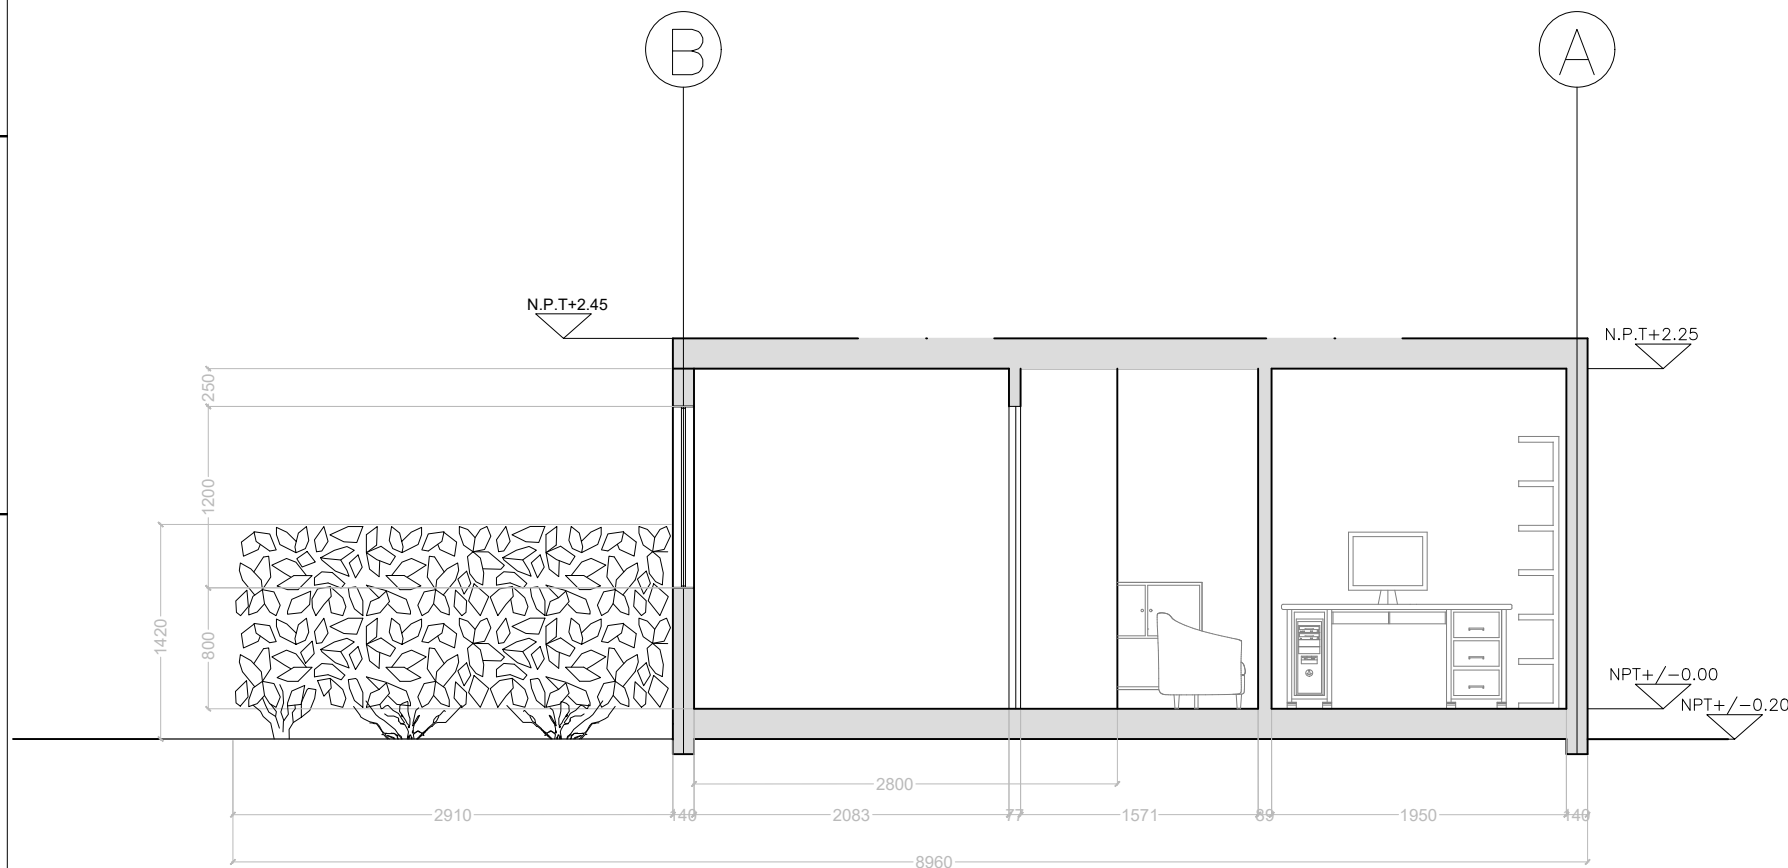

SEZIONE B-B

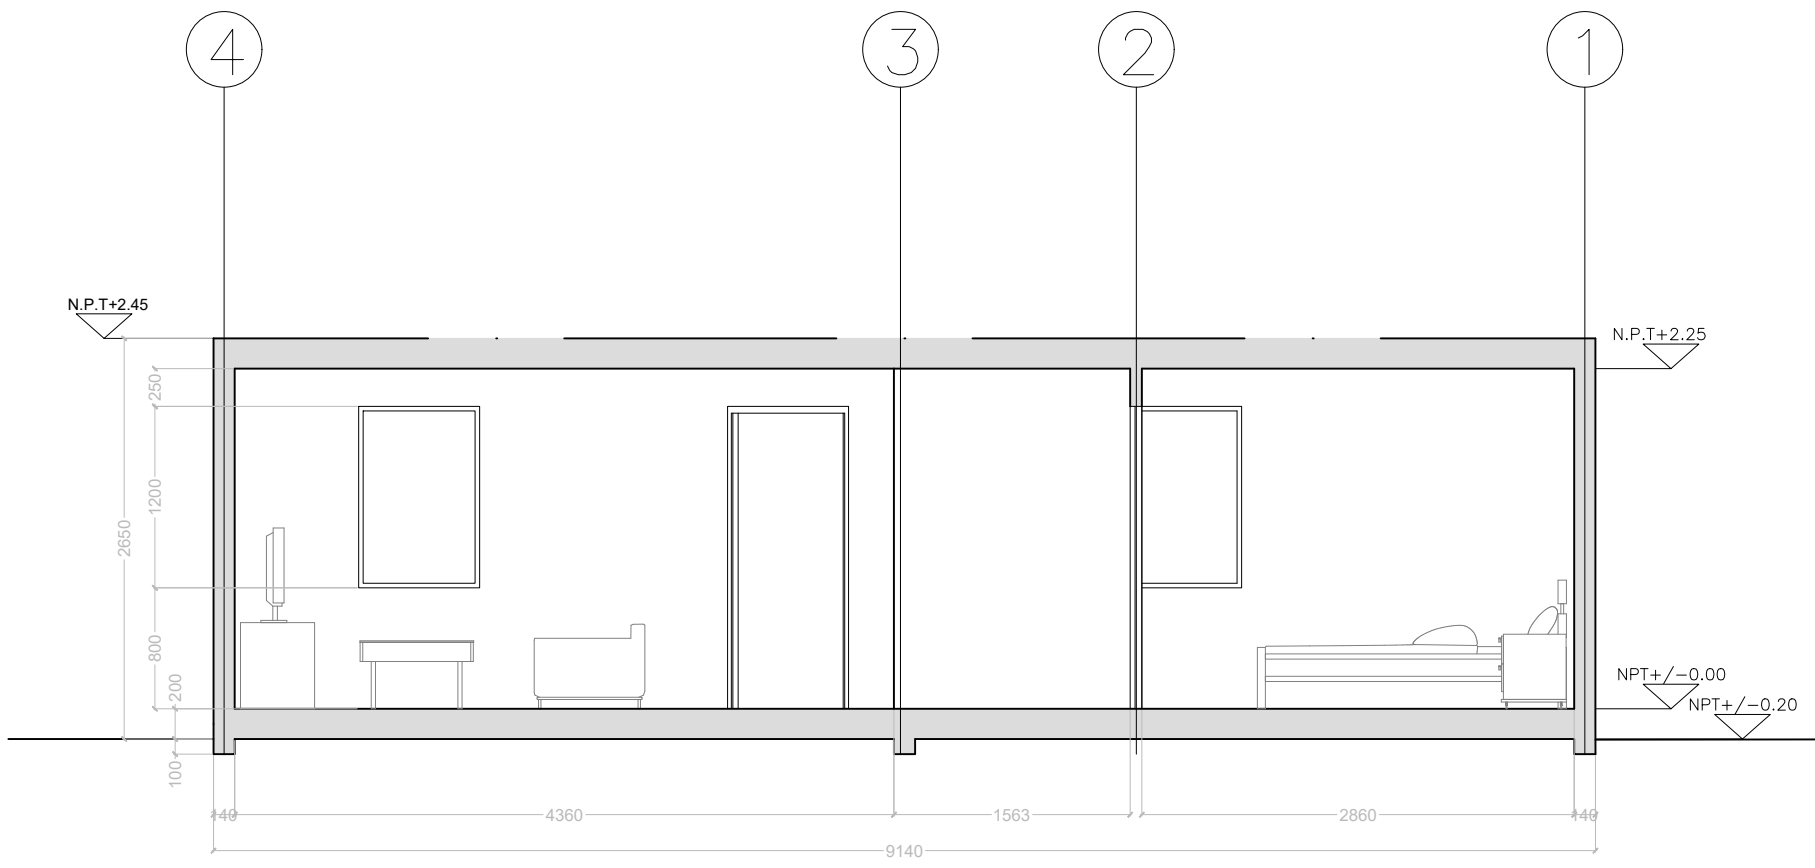

SEZIONE D-D

POLITECNICO DI MILANO  
SCUOLA DEL DESIGN  
C.L. DESIGN DEGLI INTERNI  
PROGETTO:



QUINTA MONROY  
-  
SIMPLEX

CORSO:  
STRUMENTI E METODI  
DEL PROGETTO

DOCENTE:  
MARCO FERRARA

STUDENTI:  
CARZANIGA AMANDA  
STOPPA ANDREA  
VILLA ELENA

OGGETTO:  
SEZIONI

NOTE:  
SEZIONI A - B - C - D

NOME FILE:  
QM-S\_4.dwg

VERS DATA

A 2017.04.11

TAVOLA NO.: 3 DI 3

A-301

DATA: 2017/04/11 SCALA: 1:50  
REV: A FORMATO: A2

10 0.5m 11 1.25m 2.4m