


DIRECTORY: C:\USERS\AMANDA\DOCUMENTS\GITHUB\STRUMENTI E METODI\QM-S\_4.DWG | PLOTTED ON: 06/06/2017 16:07:51 | BY USER: AMANDA CARZANIGA

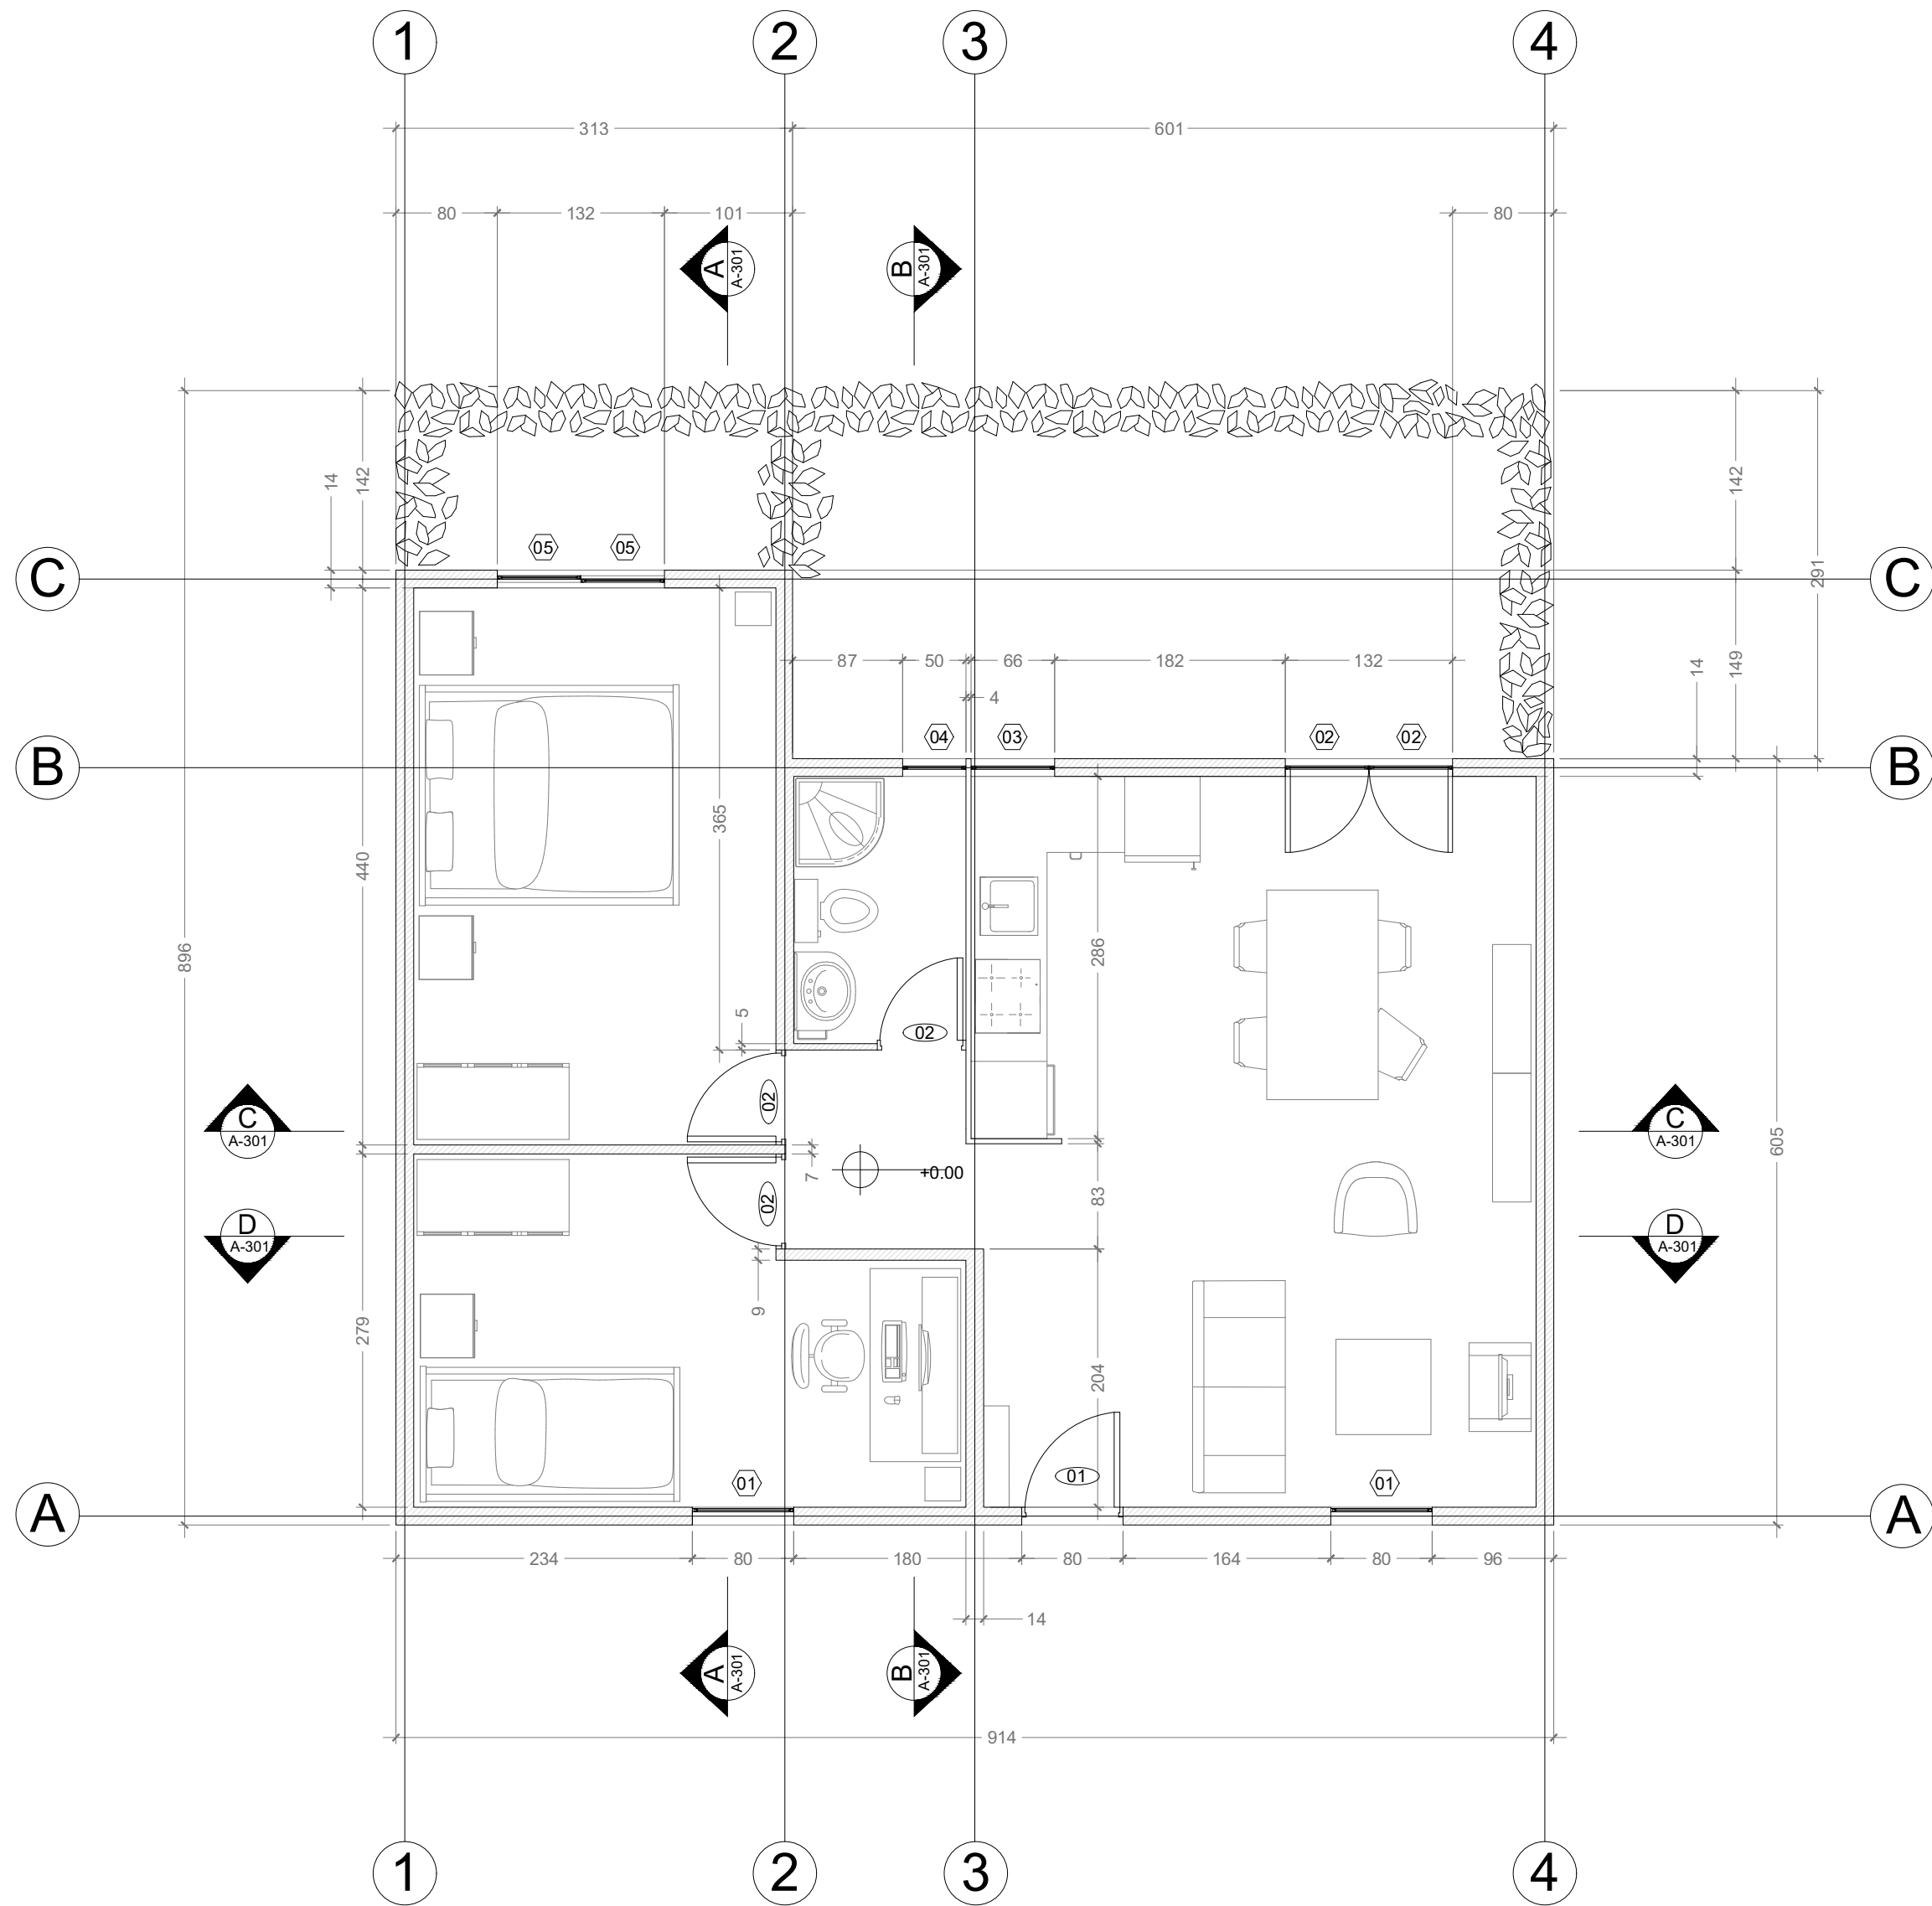

POLITECNICO DI MILANO  
SCUOLA DEL DESIGN  
C.L. DESIGN DEGLI INTERNI  
PROGETTO:



## QUINTA MONROY - SIMPLEX

CORSO:  
STRUMENTI E METODI  
DEL PROGETTO

DOCENTE:  
MARCO FERRARA

STUDENTI:  
CARZANIGA AMANDA

OGGETTO:  
PIANTA

NOTE:

NOME FILE:  
QM-S\_4.dwg

VERS DATA

A 2017.05.12


TAVOLA NO.: 1 DI 3

# A-101


DATA: 2017/05/12 SCALA: 1:50  
REV: A FORMATO: A2

10 0.5m 1.25m 2.5m

DIRECTORY: C:\USERS\AMANDA\DOCUMENTS\GITHUB\STRUMENTI E METODI\QM-S\_4.DWG | PLOTTED ON: 06/06/2017 16:08:30 | BY USER: AMANDA CARZANIGA

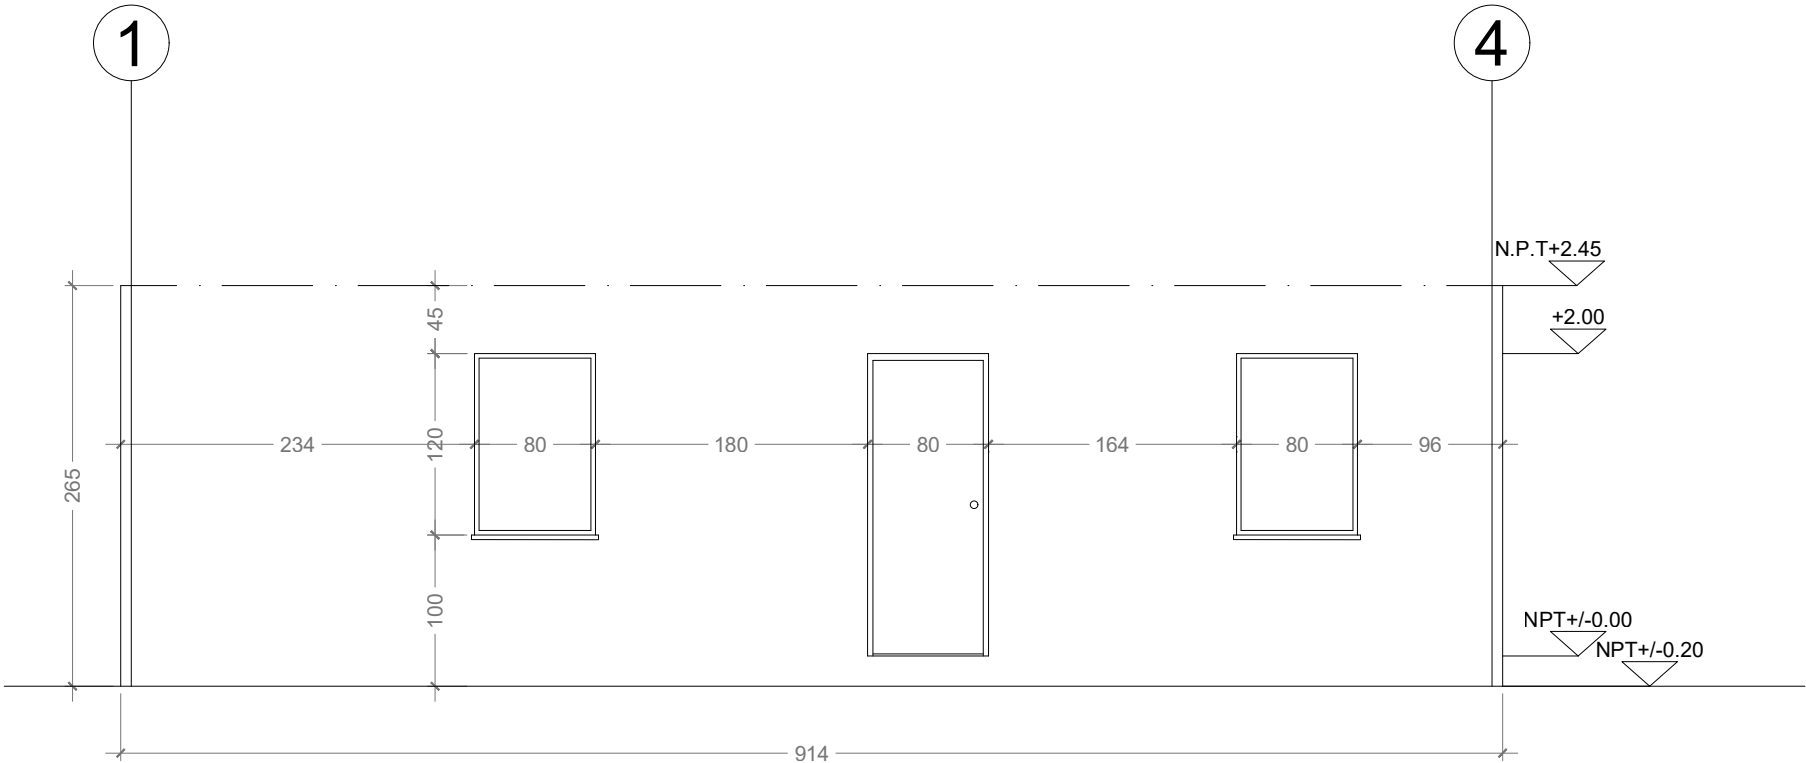


PROSPETTO FRONTALE

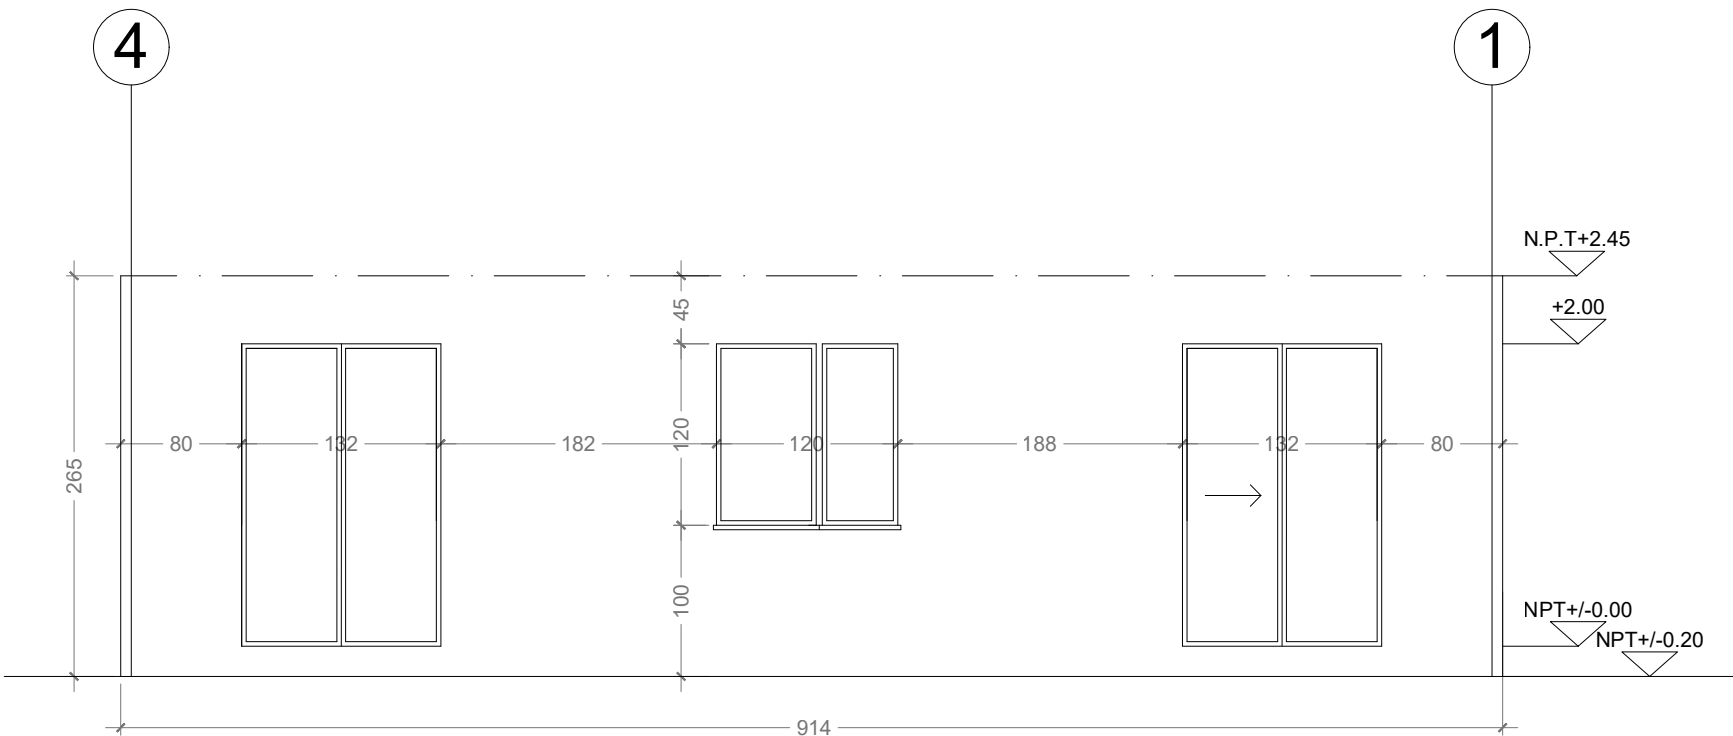

PROSPETTO POSTERIORE



PROSPETTO LATERALE

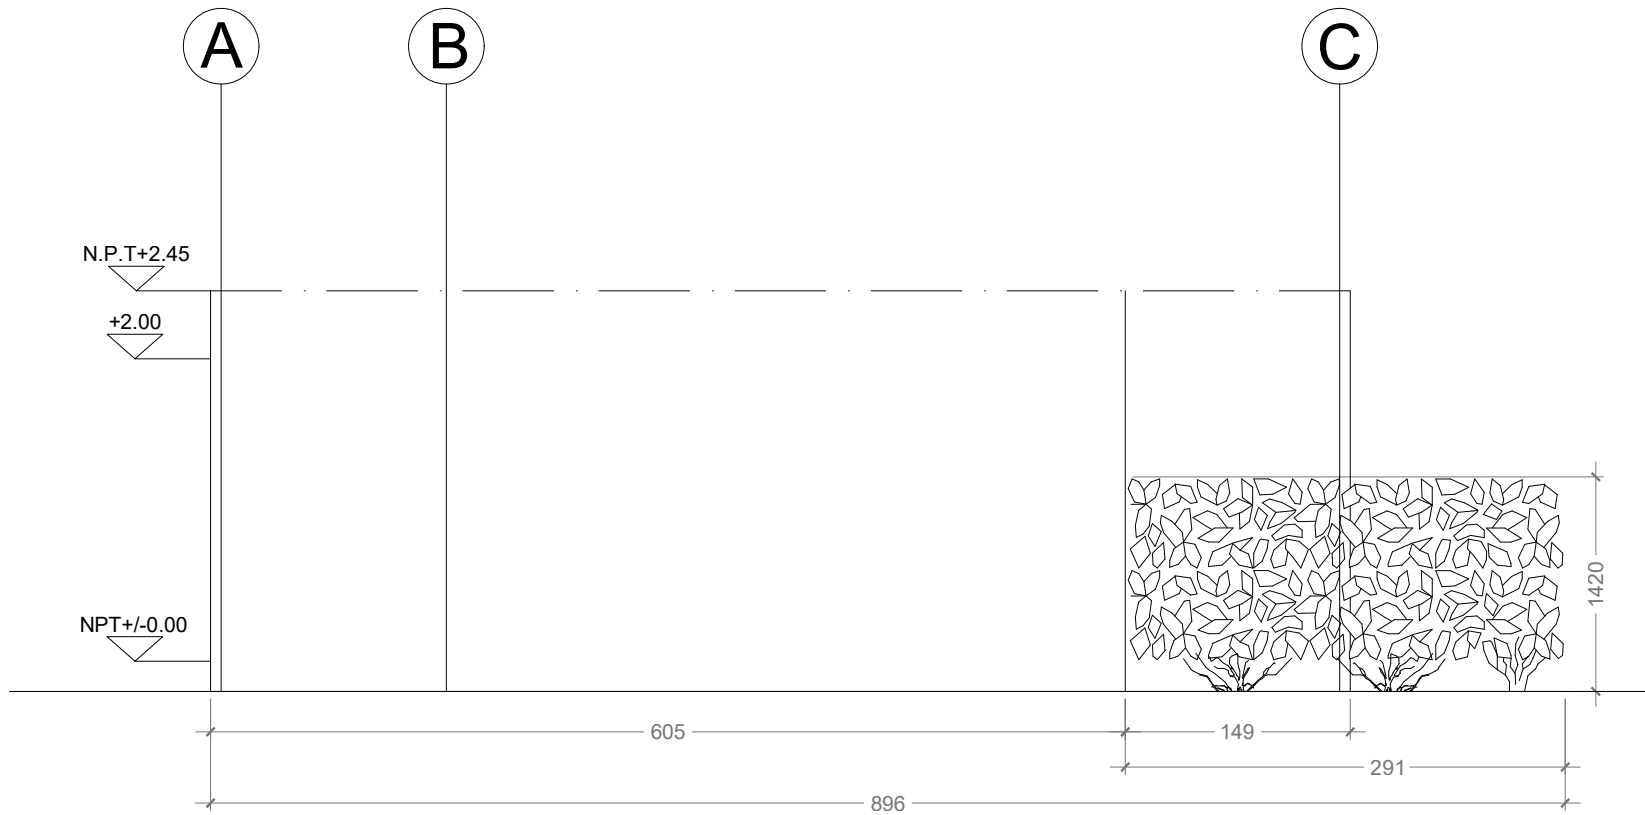

PROSPETTO LATERALE

POLITECNICO DI MILANO  
SCUOLA DEL DESIGN  
C.L. DESIGN DEGLI INTERNI  
PROGETTO:

QUINTA MONROY  
-  
SIMPLEX

CORSO:  
STRUMENTI E METODI  
DEL PROGETTO

DOCENTE:  
MARCO FERRARA

STUDENTI:  
AMANDA CARZANIGA

OGGETTO:  
PROSPETTI

NOTE:

NOME FILE:  
QM-S\_4.dwg

VERS DATA


A YYYY.MM.DD  
TAVOLA NO.: 2 DI 3

DATA: 2017/06/06 SCALA: 1:50  
REV: A FORMATO: A2


10 0.5m 1.25m 2.5m

A201


DIRECTORY: C:\USERS\AMANDA\DOCUMENTS\GITHUB\STRUMENTI E METODI\QM-S\_4\QM-S\_4.dwg | PLOTTED ON: 06/06/2017 16:08:58 | BY USER: AMANDA CARZANIGA

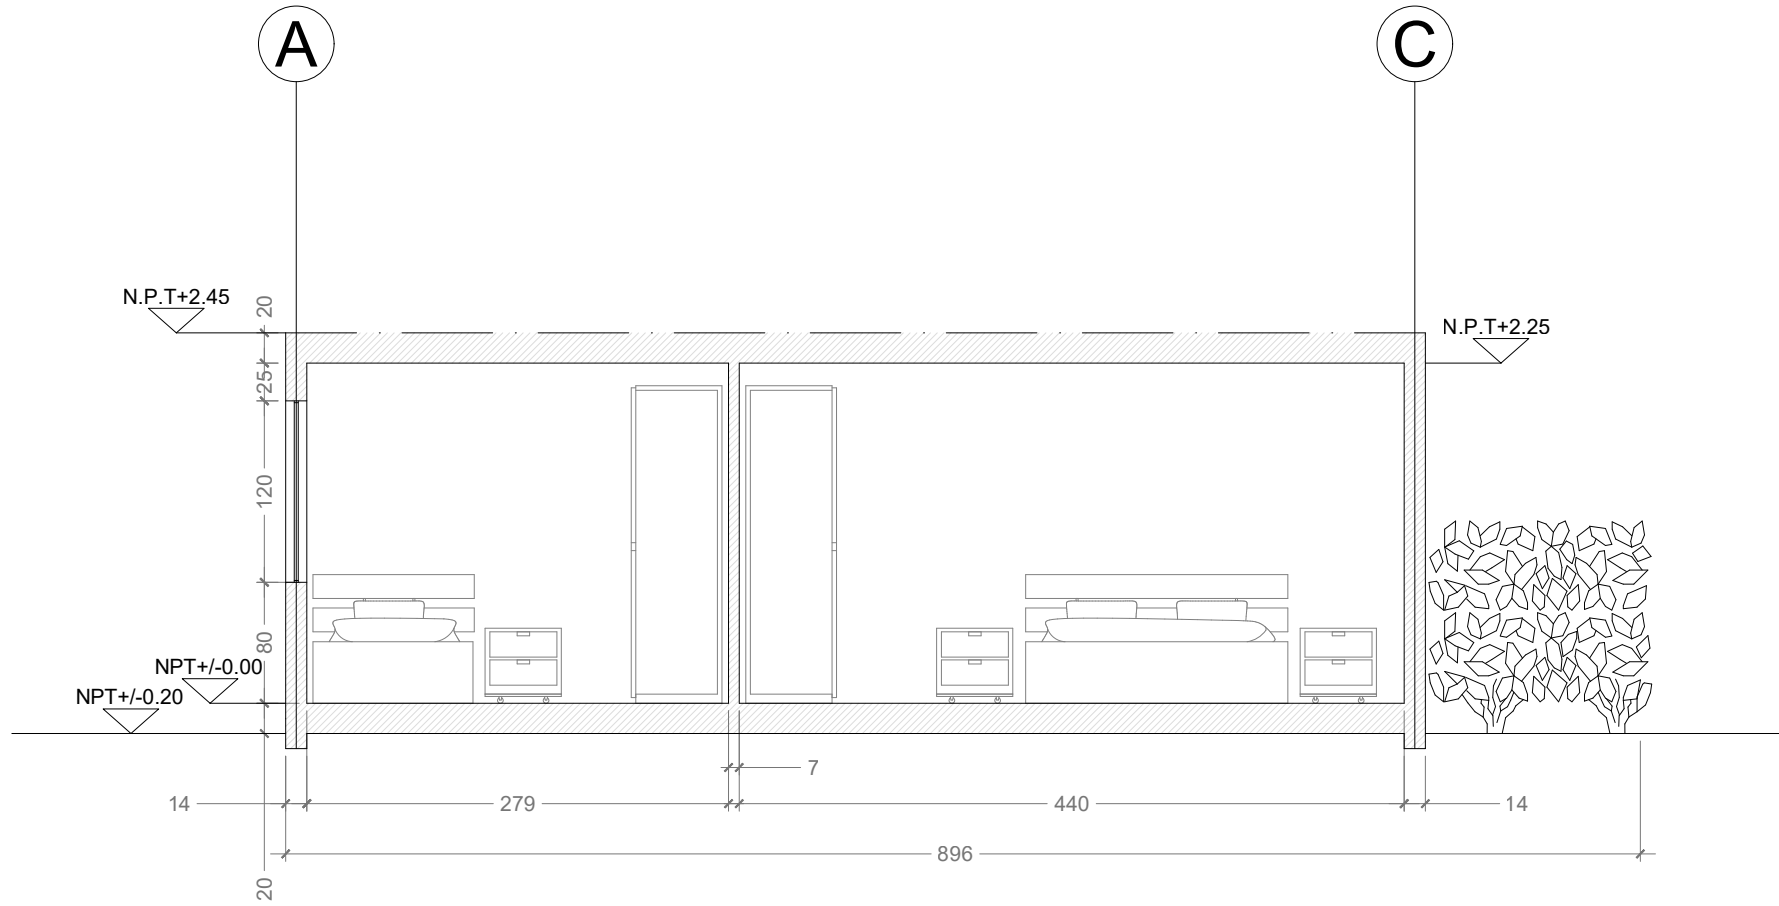


SEZIONE A

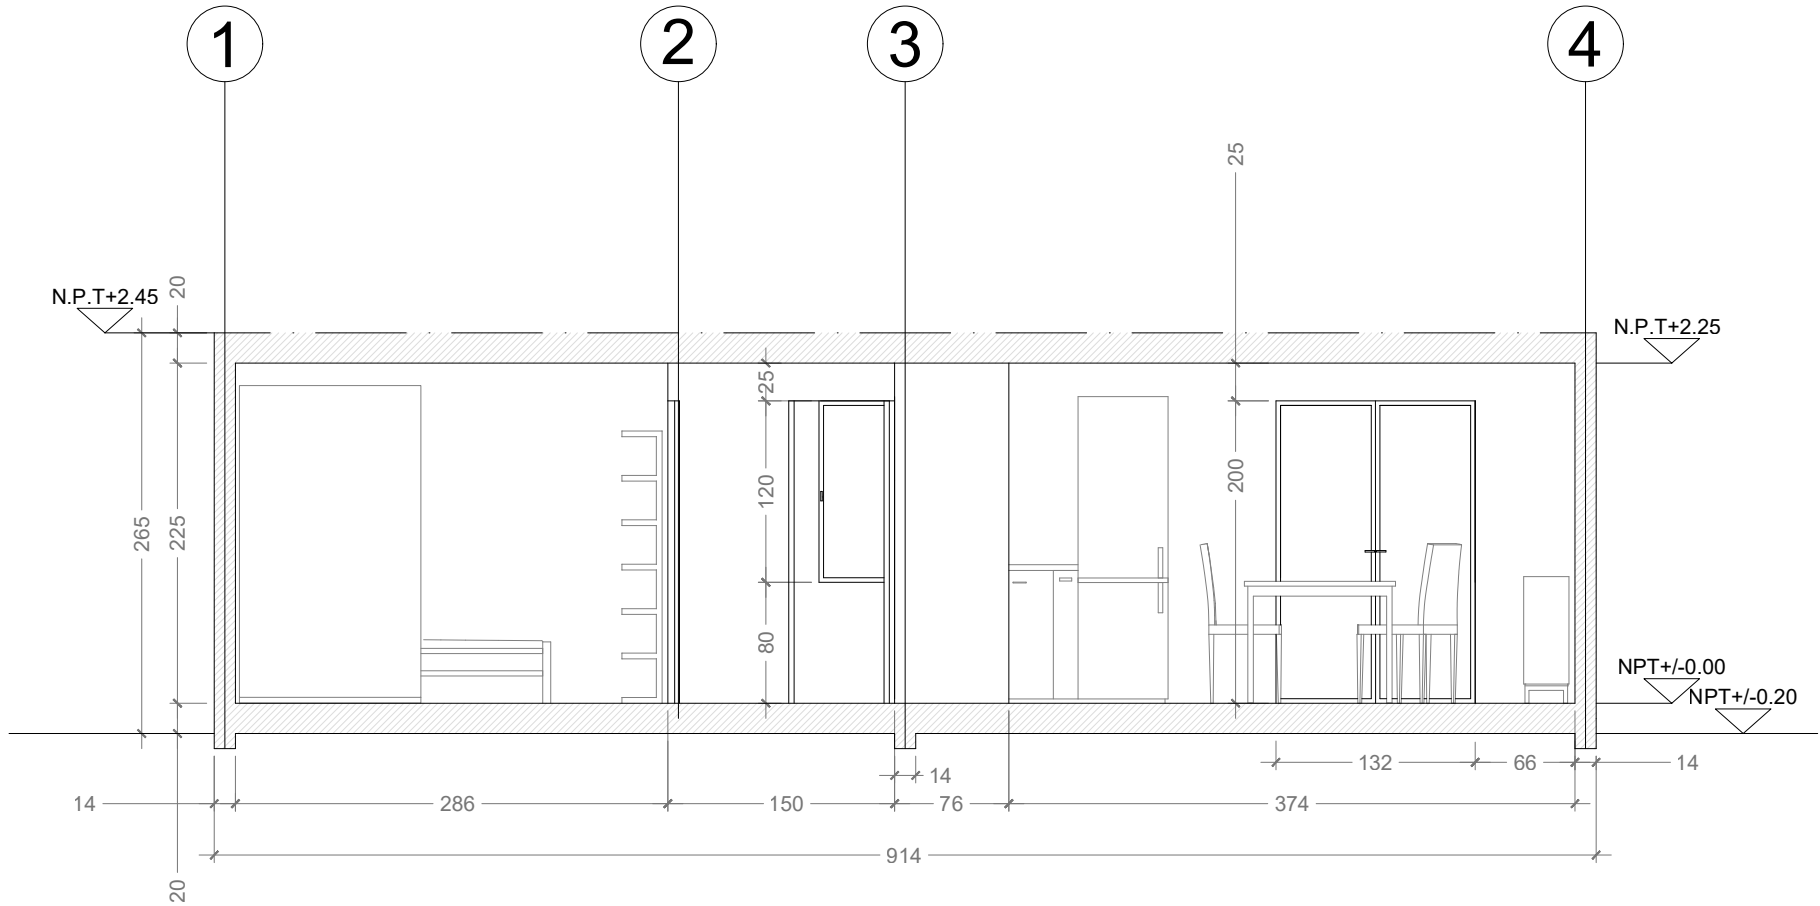

SEZIONE C

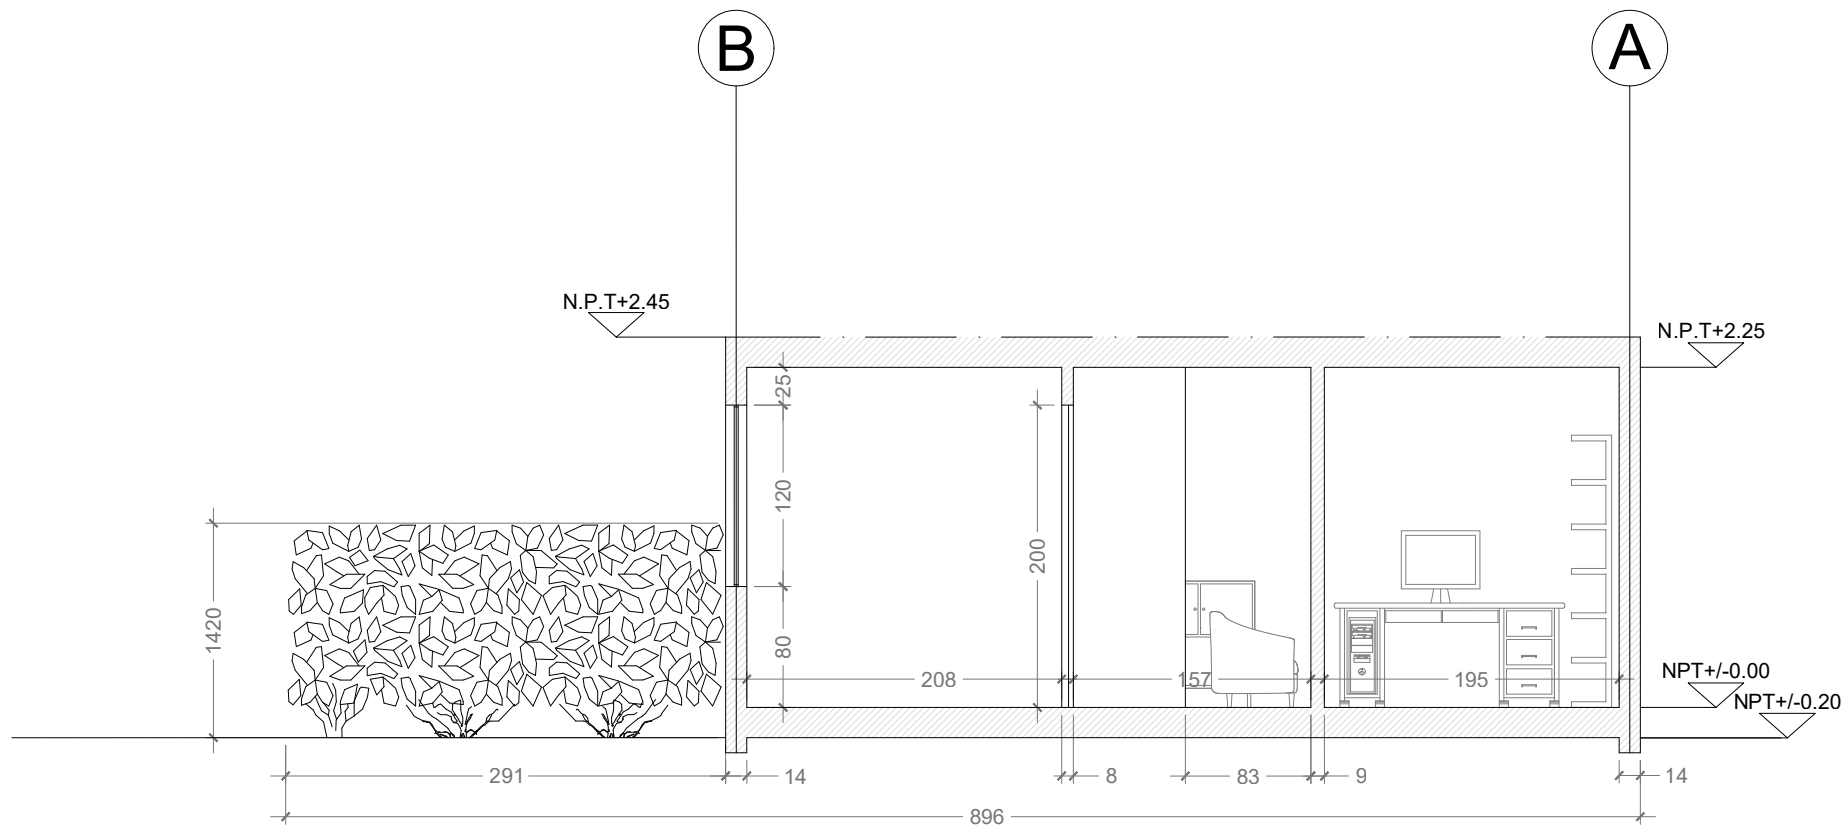

SEZIONE B

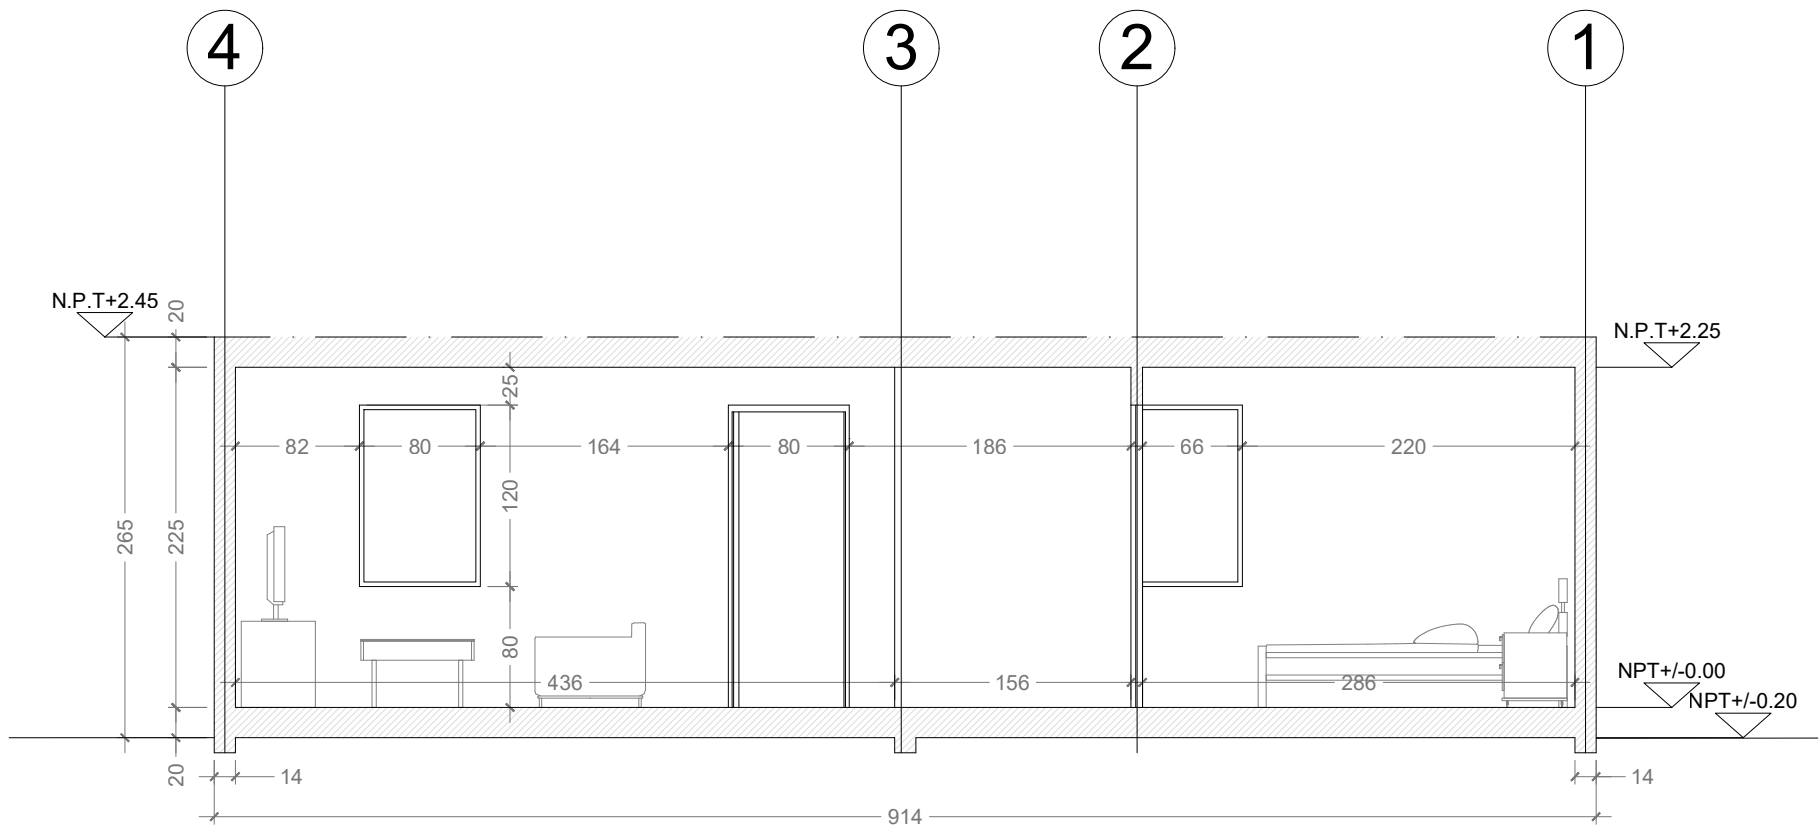

SEZIONE D

POLITECNICO DI MILANO  
SCUOLA DEL DESIGN  
C.L. DESIGN DEGLI INTERNI  
PROGETTO:

QUINTA MONROY  
-  
SIMPLEX

CORSO:  
STRUMENTI E METODI  
DEL PROGETTO

DOCENTE:  
MARCO FERRARA

STUDENTI:  
CARZANIGA AMANDA

OGGETTO:  
SEZIONI

NOTE:  
SEZIONI A - B - C - D

NOME FILE:  
QM-S\_4.dwg

VERS DATA

A 2017.05.12  
TAVOLA NO.: 3 DI 3

A-301

DATA: 2017/05/12 SCALA: 1:50  
REV: A FORMATO: A2