


DIRECTORY: C:\USERS\AMANDA\DOCUMENTS\IGTH\STRUMENTI E METODI\QM-S\_4.DWG | PLOTTED ON: 08/05/2017 23:46:04 | BY USER: AMANDA CARZANIGA

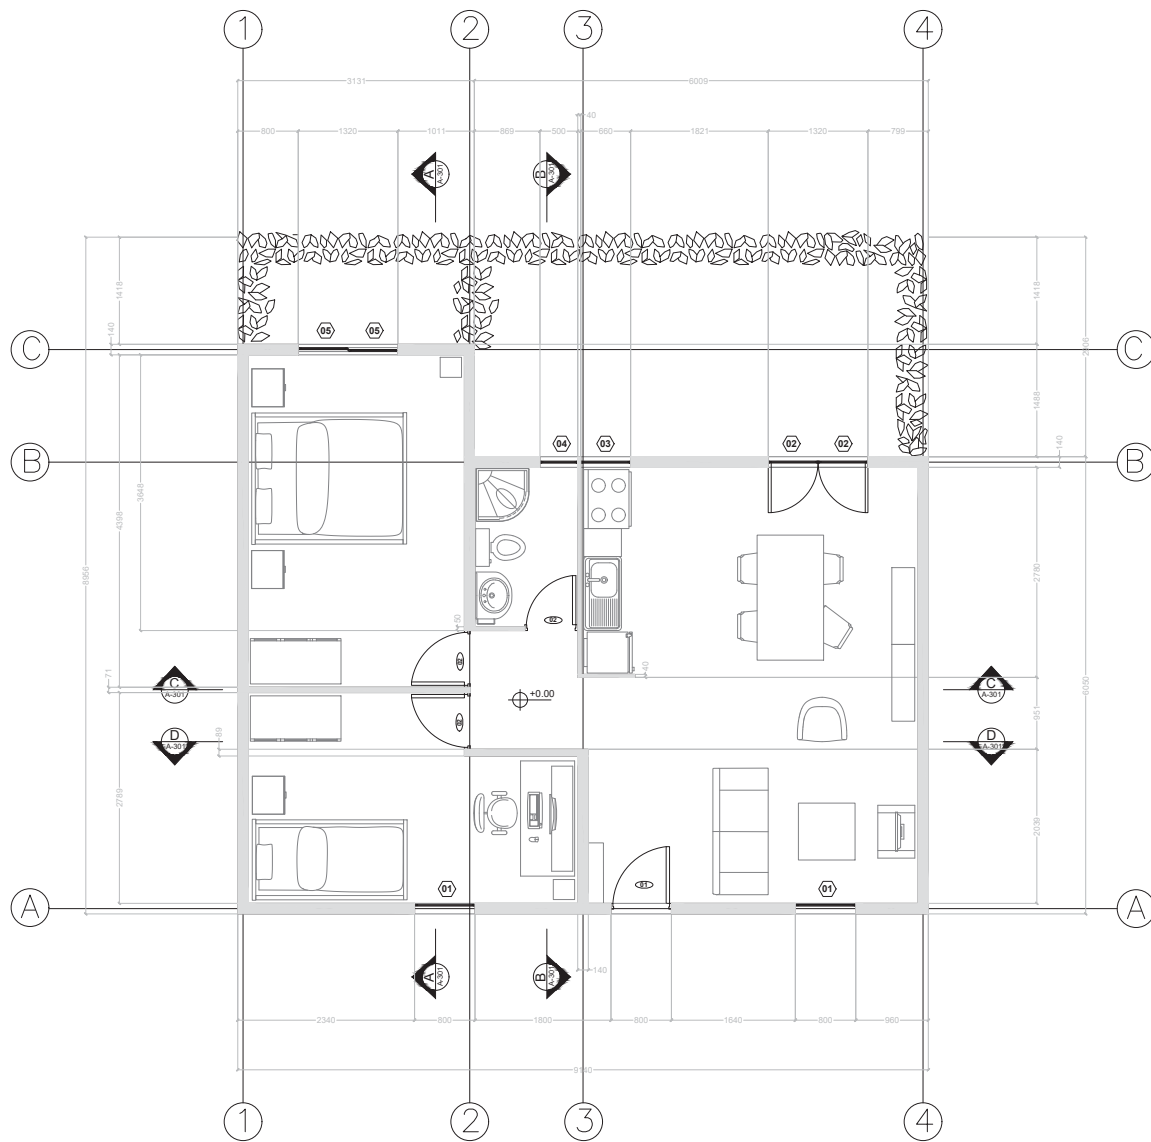

POLITECNICO DI MILANO  
SCUOLA DEL DESIGN  
C.L. DESIGN DEGLI INTERNI  
PROGETTO:

## QUINTA MONROY - SIMPLEX

CORSO:  
STRUMENTI E METODI  
DEL PROGETTO

DOCENTE:  
MARCO FERRARA

STUDENTI:  
CARZANIGA AMANDA  
STOPPA ANDREA  
VILLA ELENA

OGGETTO:  
PIANTA

NOTE:

NOME FILE:  
QM-S\_4.dwg


VERS	DATA
------	------


A	2017.04.11
TAVOLA NO.:	1 DI 3


# A-101

DATA: 2017/04/11  
REV: A  
SCALA: 1:50  
FORMATO: A2  
10 0.5m 11 11.25m 2.3m


DIRECTORY: C:\USERS\AMANDA\DOCUMENTS\GHIUB\STRUMENTI E METODI\QMS\_4\QMS\_4.dwg | PLOTTED ON: 12/05/2017 22:49:03 | BY USER: AMANDA CARZANIGA

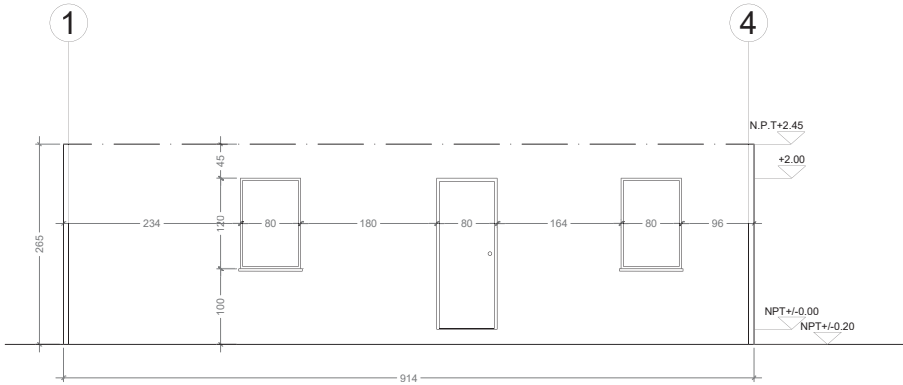


PROSPETTO FRONTALE

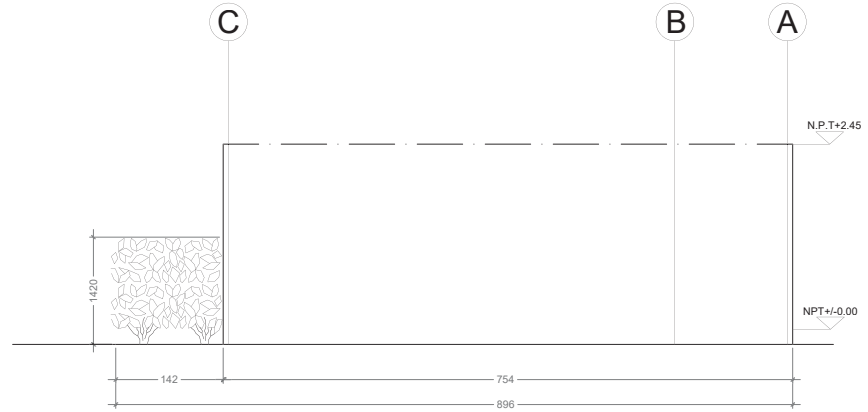

PROSPETTO LATERALE

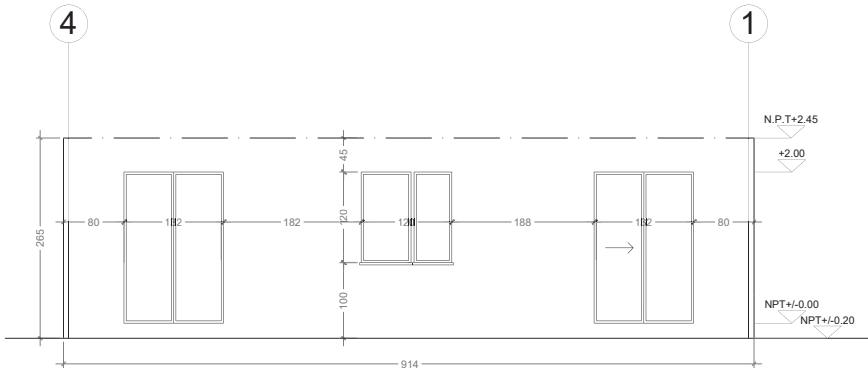

PROSPETTO POSTERIORE

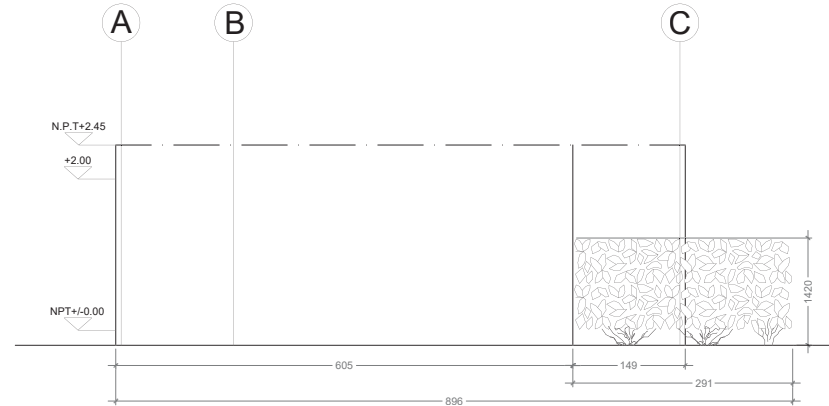

PROSPETTO LATERALE

POLITECNICO DI MILANO  
 SCUOLA DEL DESIGN  
 C.L. DESIGN DEGLI INTERNI  
 PROGETTO:

QUINTA MONROY  
 -  
 SIMPLEX

CORSO:  
 STRUMENTI E METODI  
 DEL PROGETTO

DOCENTE:  
 MARCO FERRARA

STUDENTI:  
 CARZANIGA AMANDA

OGGETTO:  
 PROSPETTI

NOTE:  
 PROSPETTI FRONTALE,  
 POSTERIORE, LATERALI

NOME FILE:  
 QM-S\_4.dwg


VERS DATA

A 2017.05.12  
 TAVOLA NO.: 2 DI 3


A-201

DATA: 2017/05/12 SCALA: 1:50  
 REV: A FORMATO: A2  
 10 10.5m 11.25m 2.5m


Directory: C:\Users\AMANDA\Documents\IGH\SUBSTRUMENT E METODI\QM-S\_4.dwg | PLOTTED ON: 12/05/2017 22:53:01 | BY USER: AMANDA CARZANIGA

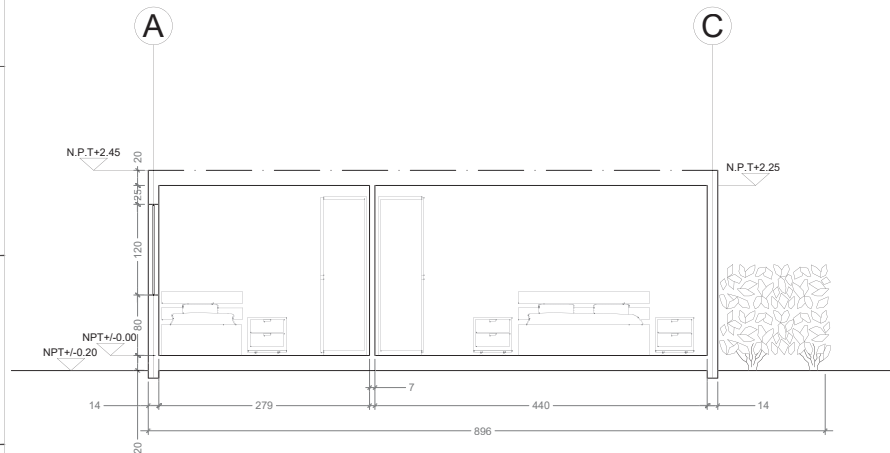


SEZIONE A

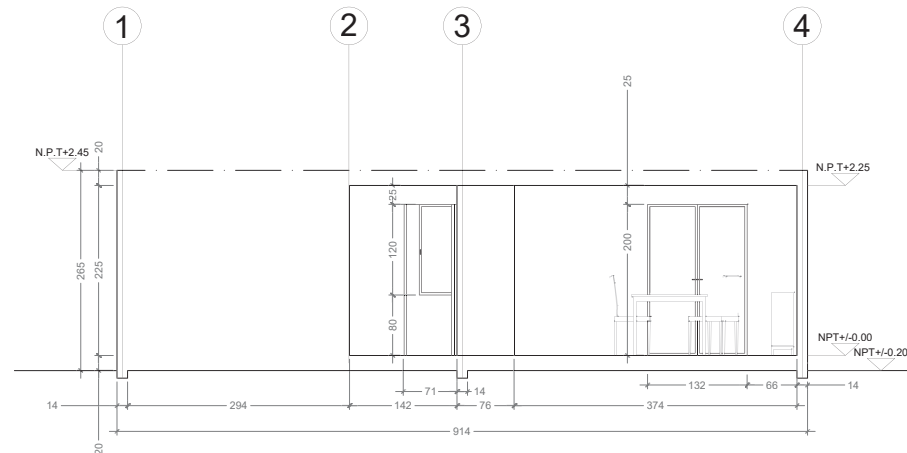

SEZIONE C

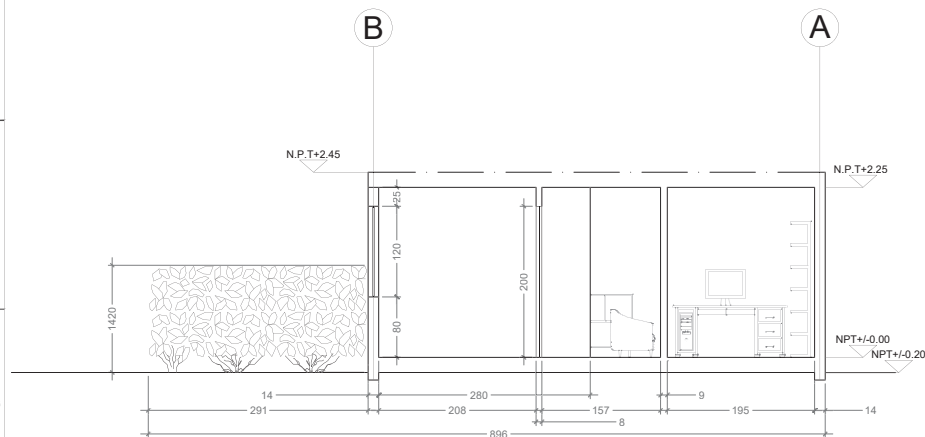

SEZIONE B

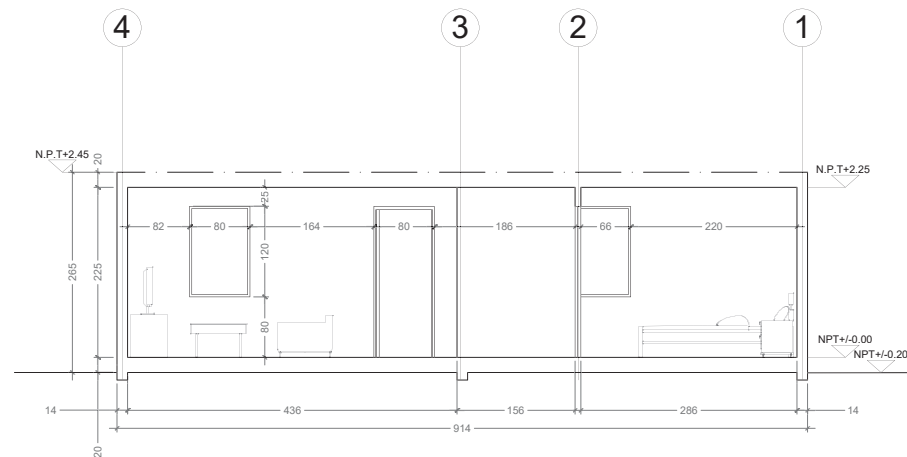

SEZIONE D

POLITECNICO DI MILANO  
SCUOLA DEL DESIGN  
C.L. DESIGN DEGLI INTERNI  
PROGETTO:

QUINTA MONROY  
-  
SIMPLEX

CORSO:  
STRUMENTI E METODI  
DEL PROGETTO

DOCENTE:  
MARCO FERRARA

STUDENTI:  
CARZANIGA AMANDA

OGGETTO:  
SEZIONI

NOTE:  
SEZIONI A - B - C - D

NOME FILE:  
QM-S\_4.dwg

VERS DATA

A 2017.05.12  
TAVOLA NO.: 3 DI 3

A-301

DATA: 2017/05/12 SCALA: 1:50  
REV: A FORMATO: A2  
10 10.5m 11.25m 2.5m