


DIRECTORY: C:\USERS\AMANDA\DOCUMENTS\GITHUB\STRUMENTI E METODI\QM-S_4.DWG | PLOTTED ON: 12/05/2017 23:02:17 | BY USER: AMANDA CARZANIGA

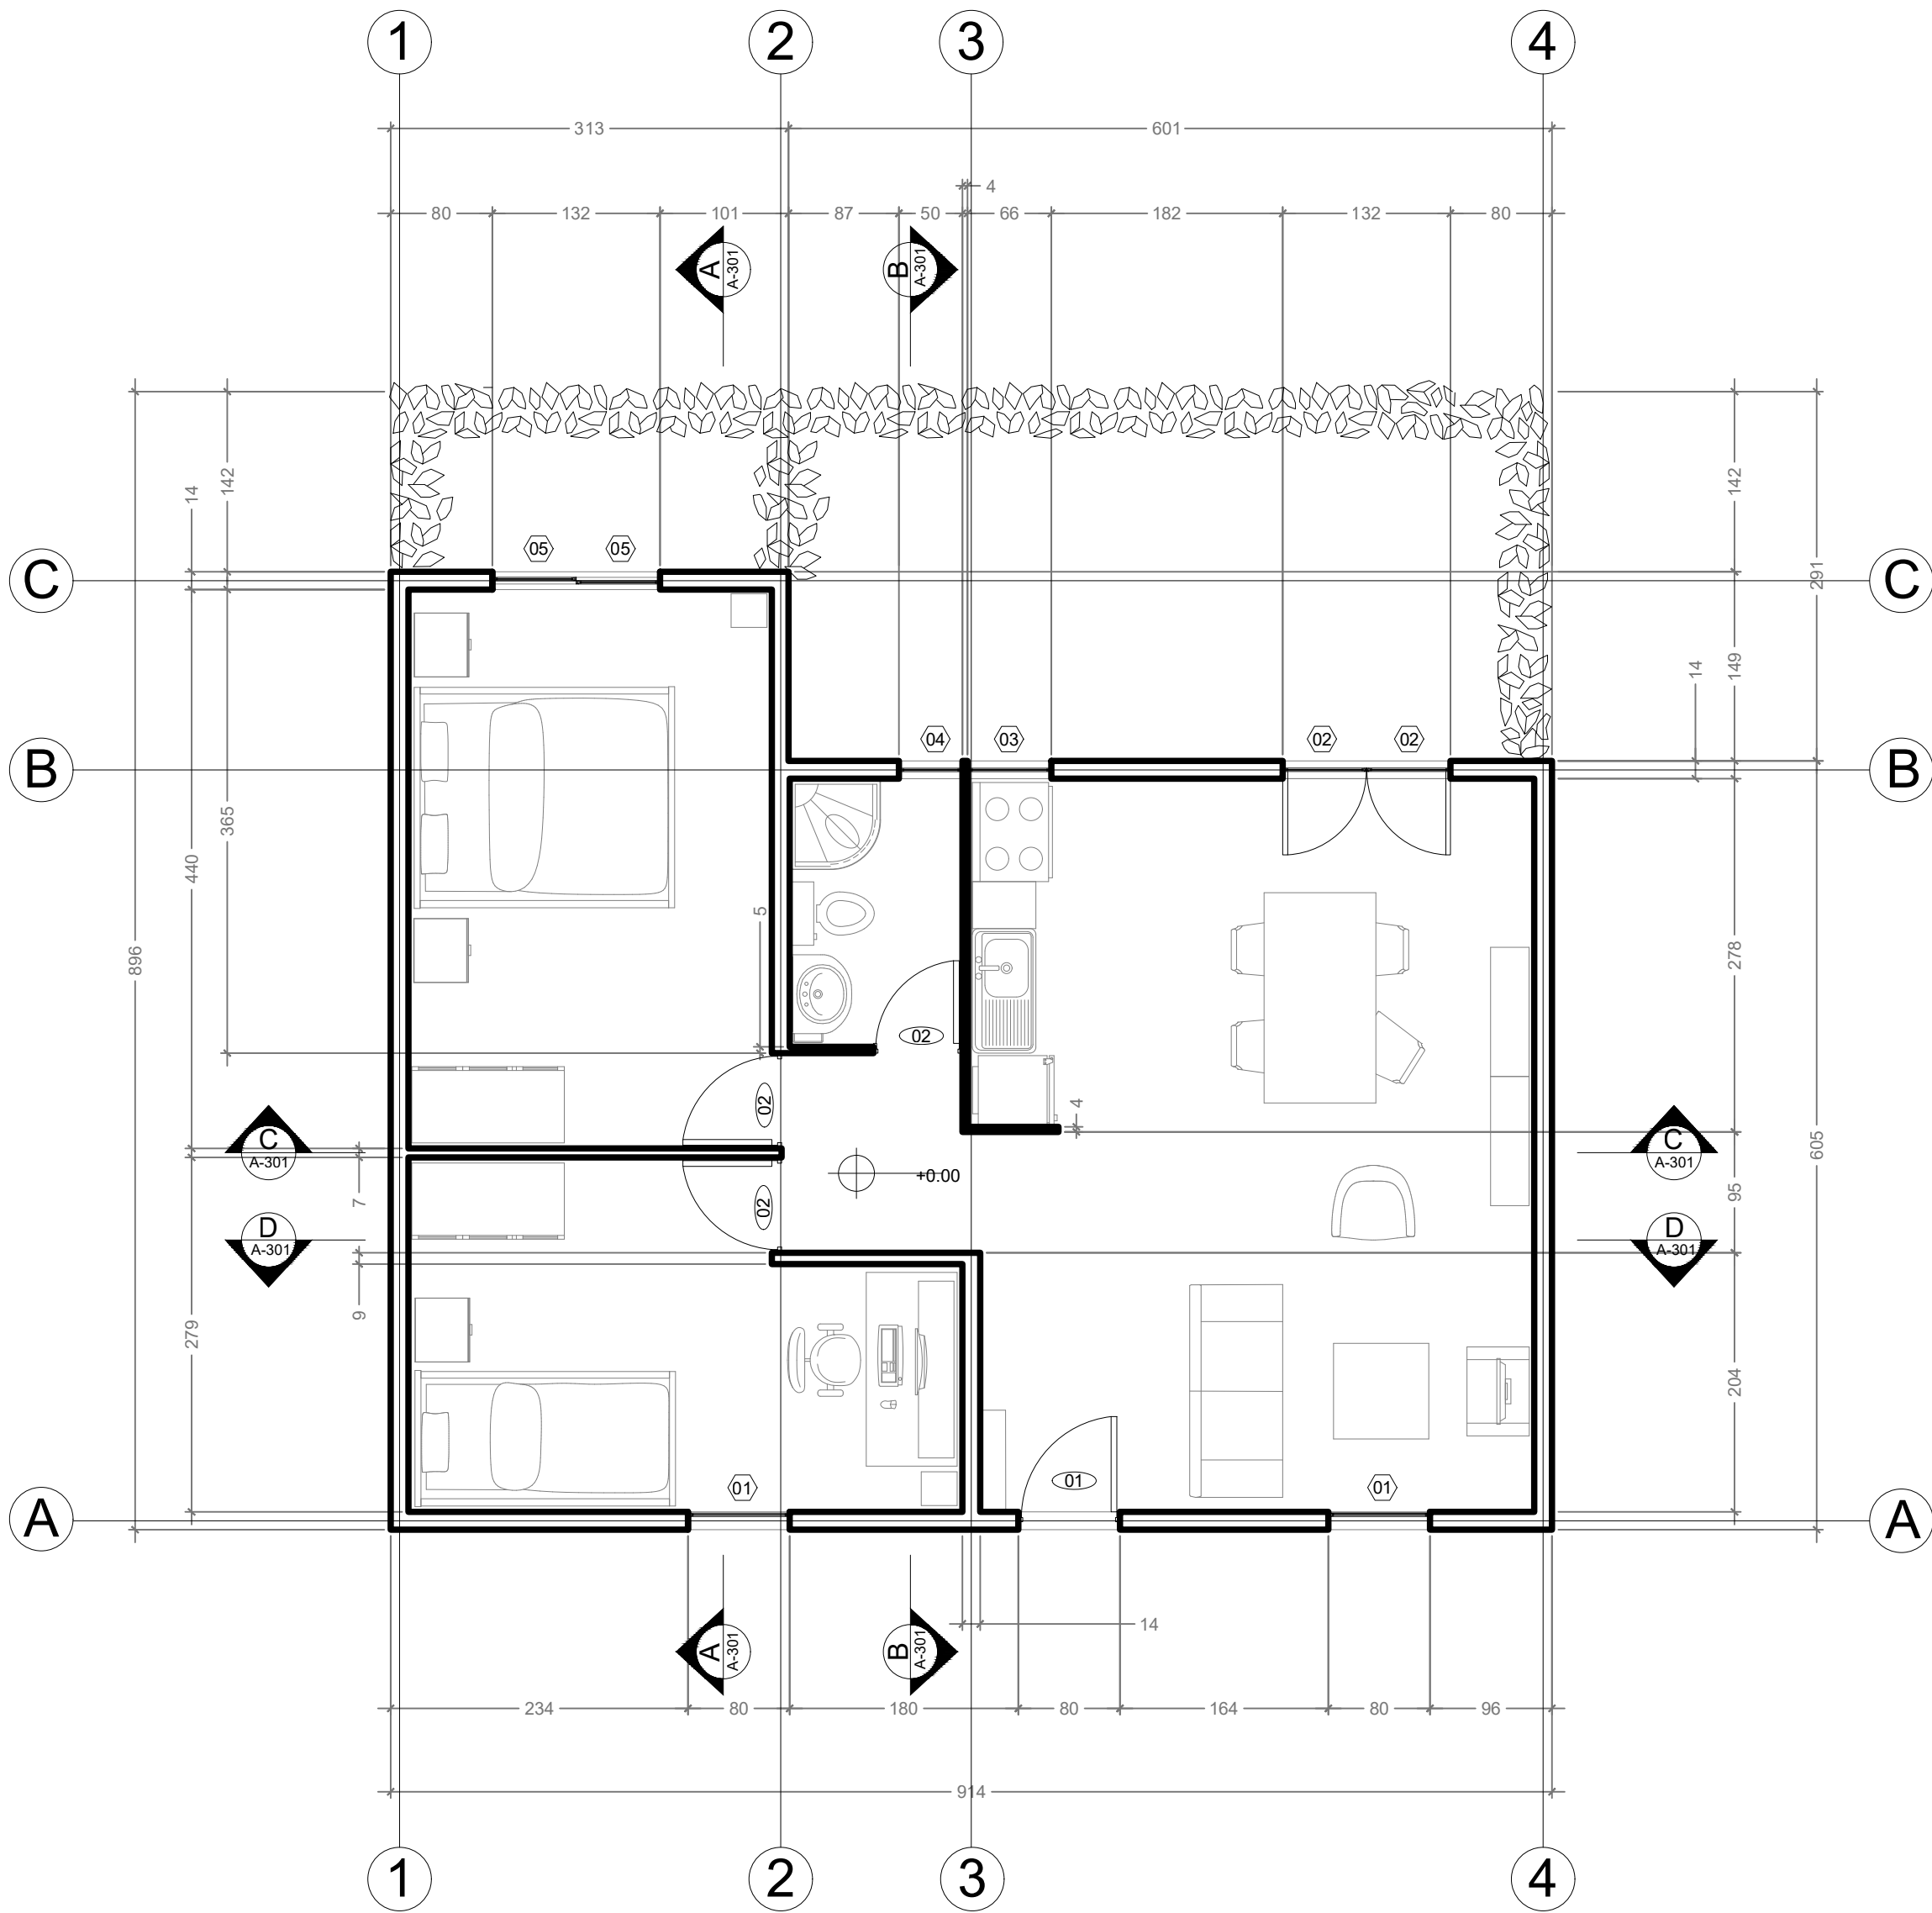

POLITECNICO DI MILANO
SCUOLA DEL DESIGN
C.L. DESIGN DEGLI INTERNI
PROGETTO:



QUINTA MONROY - SIMPLEX

CORSO:
STRUMENTI E METODI
DEL PROGETTO

DOCENTE:
MARCO FERRARA

STUDENTI:
CARZANIGA AMANDA

OGGETTO:
PIANTA

NOTE:

NOME FILE:
QM-S_4.dwg

VERS DATA


A 2017.05.12
TAVOLA NO.: 1 DI 3

A-101


DATA: 2017/05/12 SCALA: 1:50
REV: A FORMATO: A2

10 0.5m 1.25m 2.5m


DIRECTORY: C:\USERS\AMANDA\DOCUMENTS\GHIUBSTRUMENTI E METODI\QMS_4\QMS_4.dwg | PLOTTED ON: 12/05/2017 22:49:03 | BY USER: AMANDA CARZANIGA

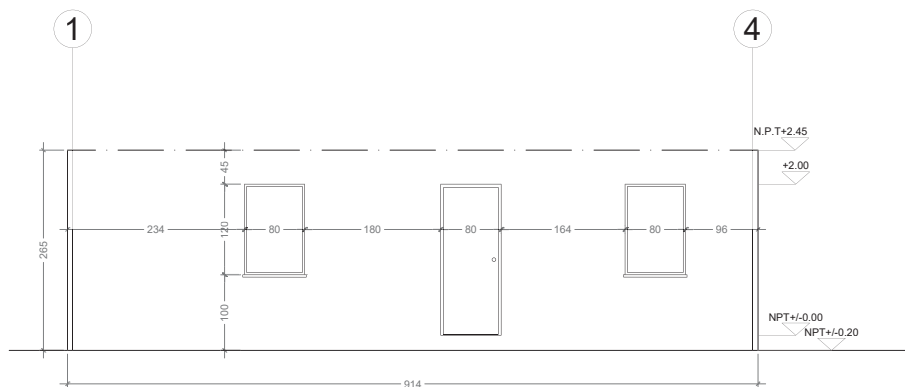


PROSPETTO FRONTALE

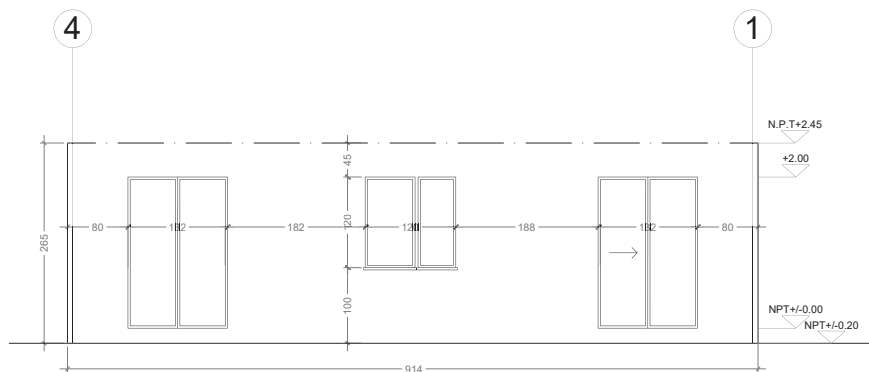

PROSPETTO POSTERIORE

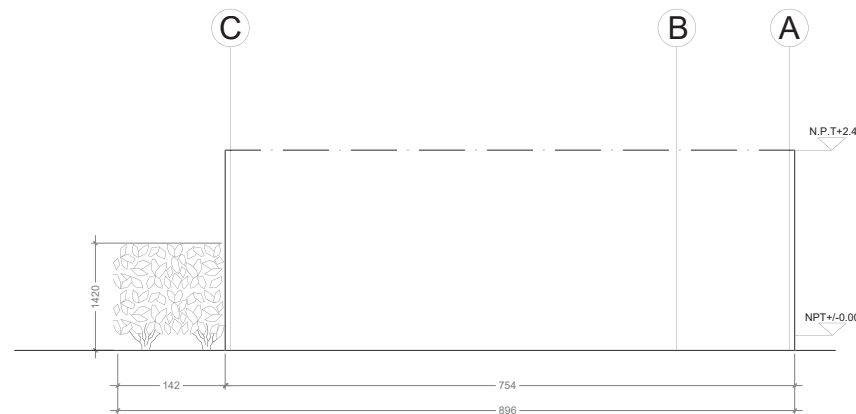

PROSPETTO LATERALE

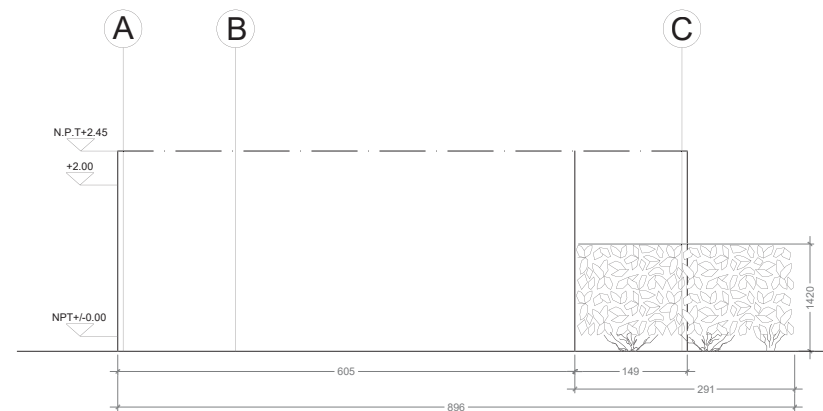

PROSPETTO LATERALE

POLITECNICO DI MILANO
 SCUOLA DEL DESIGN
 C.L. DESIGN DEGLI INTERNI
 PROGETTO:

QUINTA MONROY
 -
 SIMPLEX

CORSO:
 STRUMENTI E METODI
 DEL PROGETTO

DOCENTE:
 MARCO FERRARA

STUDENTI:
 CARZANIGA AMANDA

OGGETTO:
 PROSPETTI

NOTE:
 PROSPETTI FRONTALE,
 POSTERIORE, LATERALI

NOME FILE:
 QM-S_4.dwg


VERS DATA

A 2017.05.12
 TAVOLA NO.: 2 DI 3


A-201

DATA: 2017/05/12 SCALA: 1:50
 REV: A FORMATO: A2
 10 10.5m 11.25m 2.5m


Directory: C:\Users\AMANDA\Documents\IGH\SUBSTRUMENT E METODI\QM-S_4.dwg | PLOTTED ON: 12/05/2017 22:53:01 | BY USER: AMANDA CARZANIGA

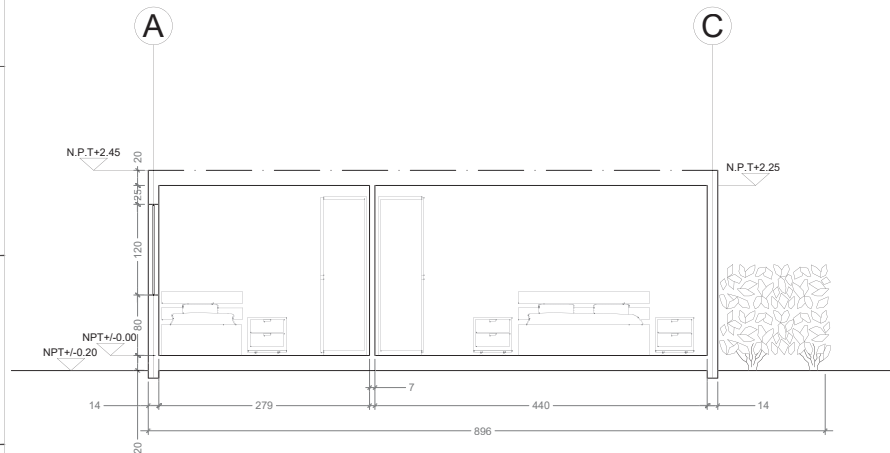


SEZIONE A

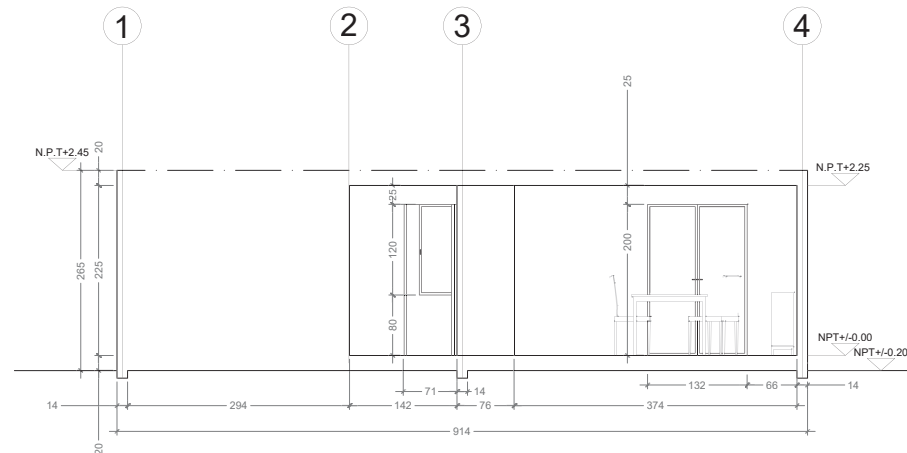

SEZIONE C

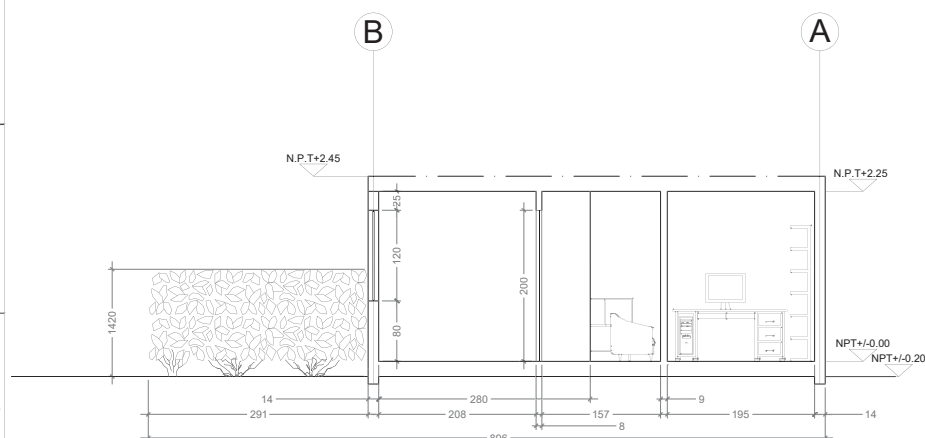

SEZIONE B

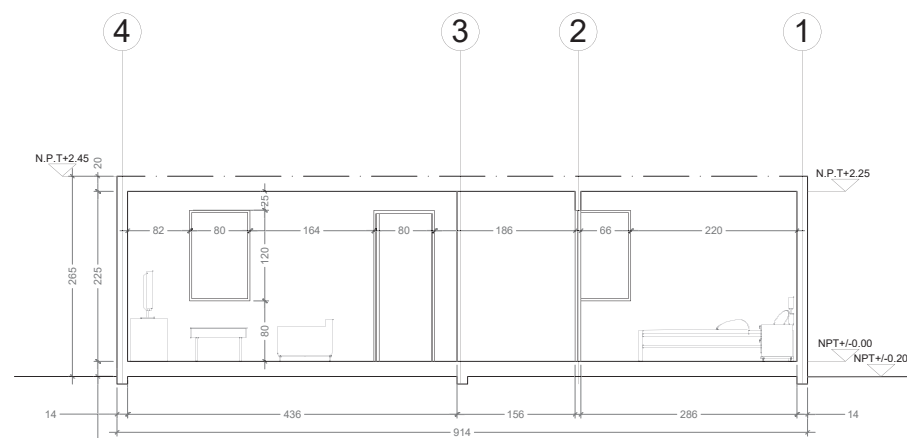

SEZIONE D

POLITECNICO DI MILANO
SCUOLA DEL DESIGN
C.L. DESIGN DEGLI INTERNI
PROGETTO:

QUINTA MONROY
-
SIMPLEX

CORSO:
STRUMENTI E METODI
DEL PROGETTO

DOCENTE:
MARCO FERRARA

STUDENTI:
CARZANIGA AMANDA

OGGETTO:
SEZIONI

NOTE:
SEZIONI A - B - C - D

NOME FILE:
QM-S_4.dwg

VERS DATA

A 2017.05.12
TAVOLA NO.: 3 DI 3

A-301

DATA: 2017/05/12 SCALE: 1:50
REV: A FORMATO: A2
10 10.5m 11.25m 2.5m